



Bureau Prévision

ETARE n° E43135001

COORD DFCI HE28 E7 5

PARCELLAIRE 31245 EF73

ADRESSE Meymac - 43150 Le Monastier-sur-Gazeille

ACTIVITE Centre d'aide par le travail Type : J Catégorie : 4/5

ESAT Meymac

Personnel Jour :	35	Résidents :	95	Administratif :	R-1+2	HLM :	R-1+1
Personnel Nuit :	3	Nombre de lits :	70	Annexe :	R+1	Transit :	R+1

Bâtiments



1^{er} échelon

**2 FPT
EPS
2 VSAV
Chef de Groupe
Chef de Colonne**

Bureau Prévision : Mars 2010
Mise à jour : Mars 2010

PERSONNES A CONTACTER

Un seul numéro (standard / astreinte / direction) : 04 71 03 80 31

ACCES

En direction de Chadron par D27 depuis
le Monastier-sur-Gazeille

(Centre d'Incendie et de Secours à 2km)

FICHE C.O.S.

LES RISQUES

- Les réactions des résidents (autistes, déficients mentaux...), qui peuvent être difficiles à canaliser,
- Absence d'un ou plusieurs résidents après évacuation.

CONSIGNES PARTICULIERES

- L'évacuation débute avant l'arrivée des secours, effectuée par les surveillants,
- Seul le bâtiment concerné est évacué,
- Les résidents du bâtiment concerné sont évacués dans le bâtiment le plus proche :
 - Bâtiment Administratif vers bâtiment HLM
 - Bâtiment HLM vers bâtiment Administratif
 - Bâtiment Annexe vers bâtiment HLM
 - Bâtiment Transit vers bâtiment Administratif
- Un responsable de l'établissement attend les secours à l'entrée du site, muni d'une chasuble.

CONDUITES A TENIR

- Prendre contact avec le responsable muni d'une chasuble à l'entrée du site,
- S'assurer avec lui de l'évacuation complète du bâtiment concerné,
- S'assurer que ce responsable possède l'ensemble des clés du site et reste à disposition du COS,
- Faire procéder à la coupure des fluides du bâtiment concerné :
 - Administratif : Electricité - Gaz
 - HLM : Electricité - Fuel
 - Annexe : Electricité - Fuel
 - Transit : Electricité - Fuel (vanne police à l'entrée du bâtiment Administratif)

CAPACITES HYDRAULIQUES

- | | | | |
|-----------|--|---------|----------------------|
| • PI n°20 | Entrée du bâtiment administratif | Ø 100mm | 69 m ³ /h |
| • PI n°21 | A 200m en contrebas du bâtiment Annexe | Ø 100mm | 87 m ³ /h |

Attention : le réseau n'est pas maillé

DIVERS

- Emplacement possible PC mobile / DZ : Stade municipal de foot de la Freydeyre, D27 à 500m du site,
- Emplacement possible Point de Transit : CIS le Monastier-sur-Gazeille (2km).



Bureau Prévision

ESAT Meymac


Meymac

43150 Le Monastier

Légende

- Centre d'Intervention et de Secours
- Point de Transit
- DZ
- PC mobile
- Poteau d'Incendie
- ESAT Meymac

1 / 8000

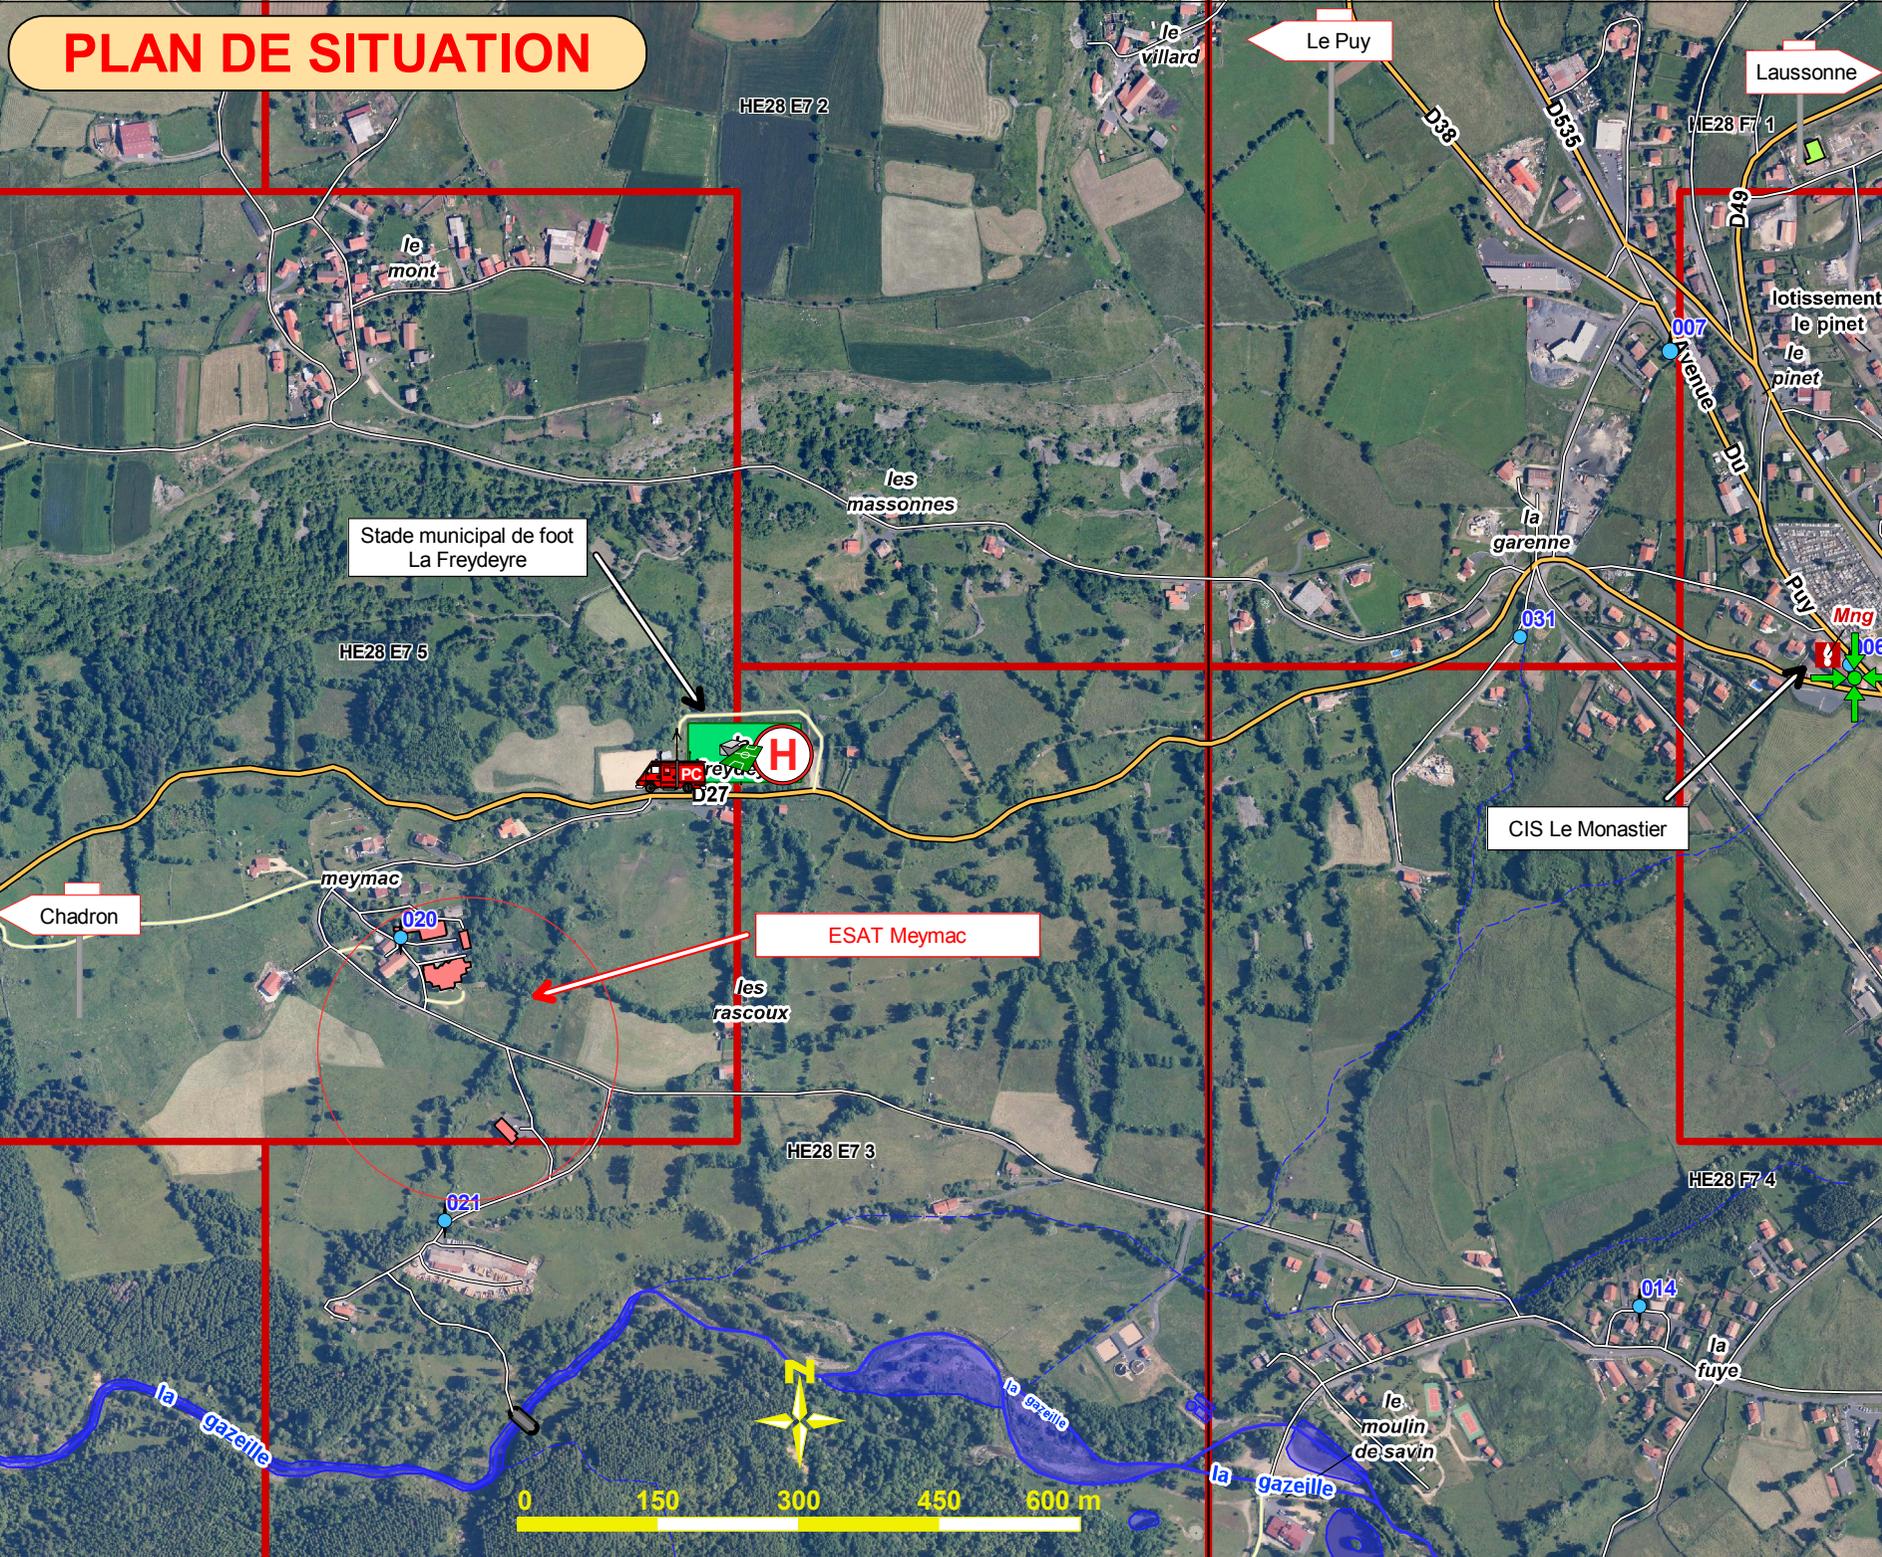

PLAN DE SITUATION

PLAN DE MASSE

ESAT Meymac


Meymac
43150 Le Monastier

Légende

 Poteau
d'Incendie

 ESAT Meymac

1 / 1500


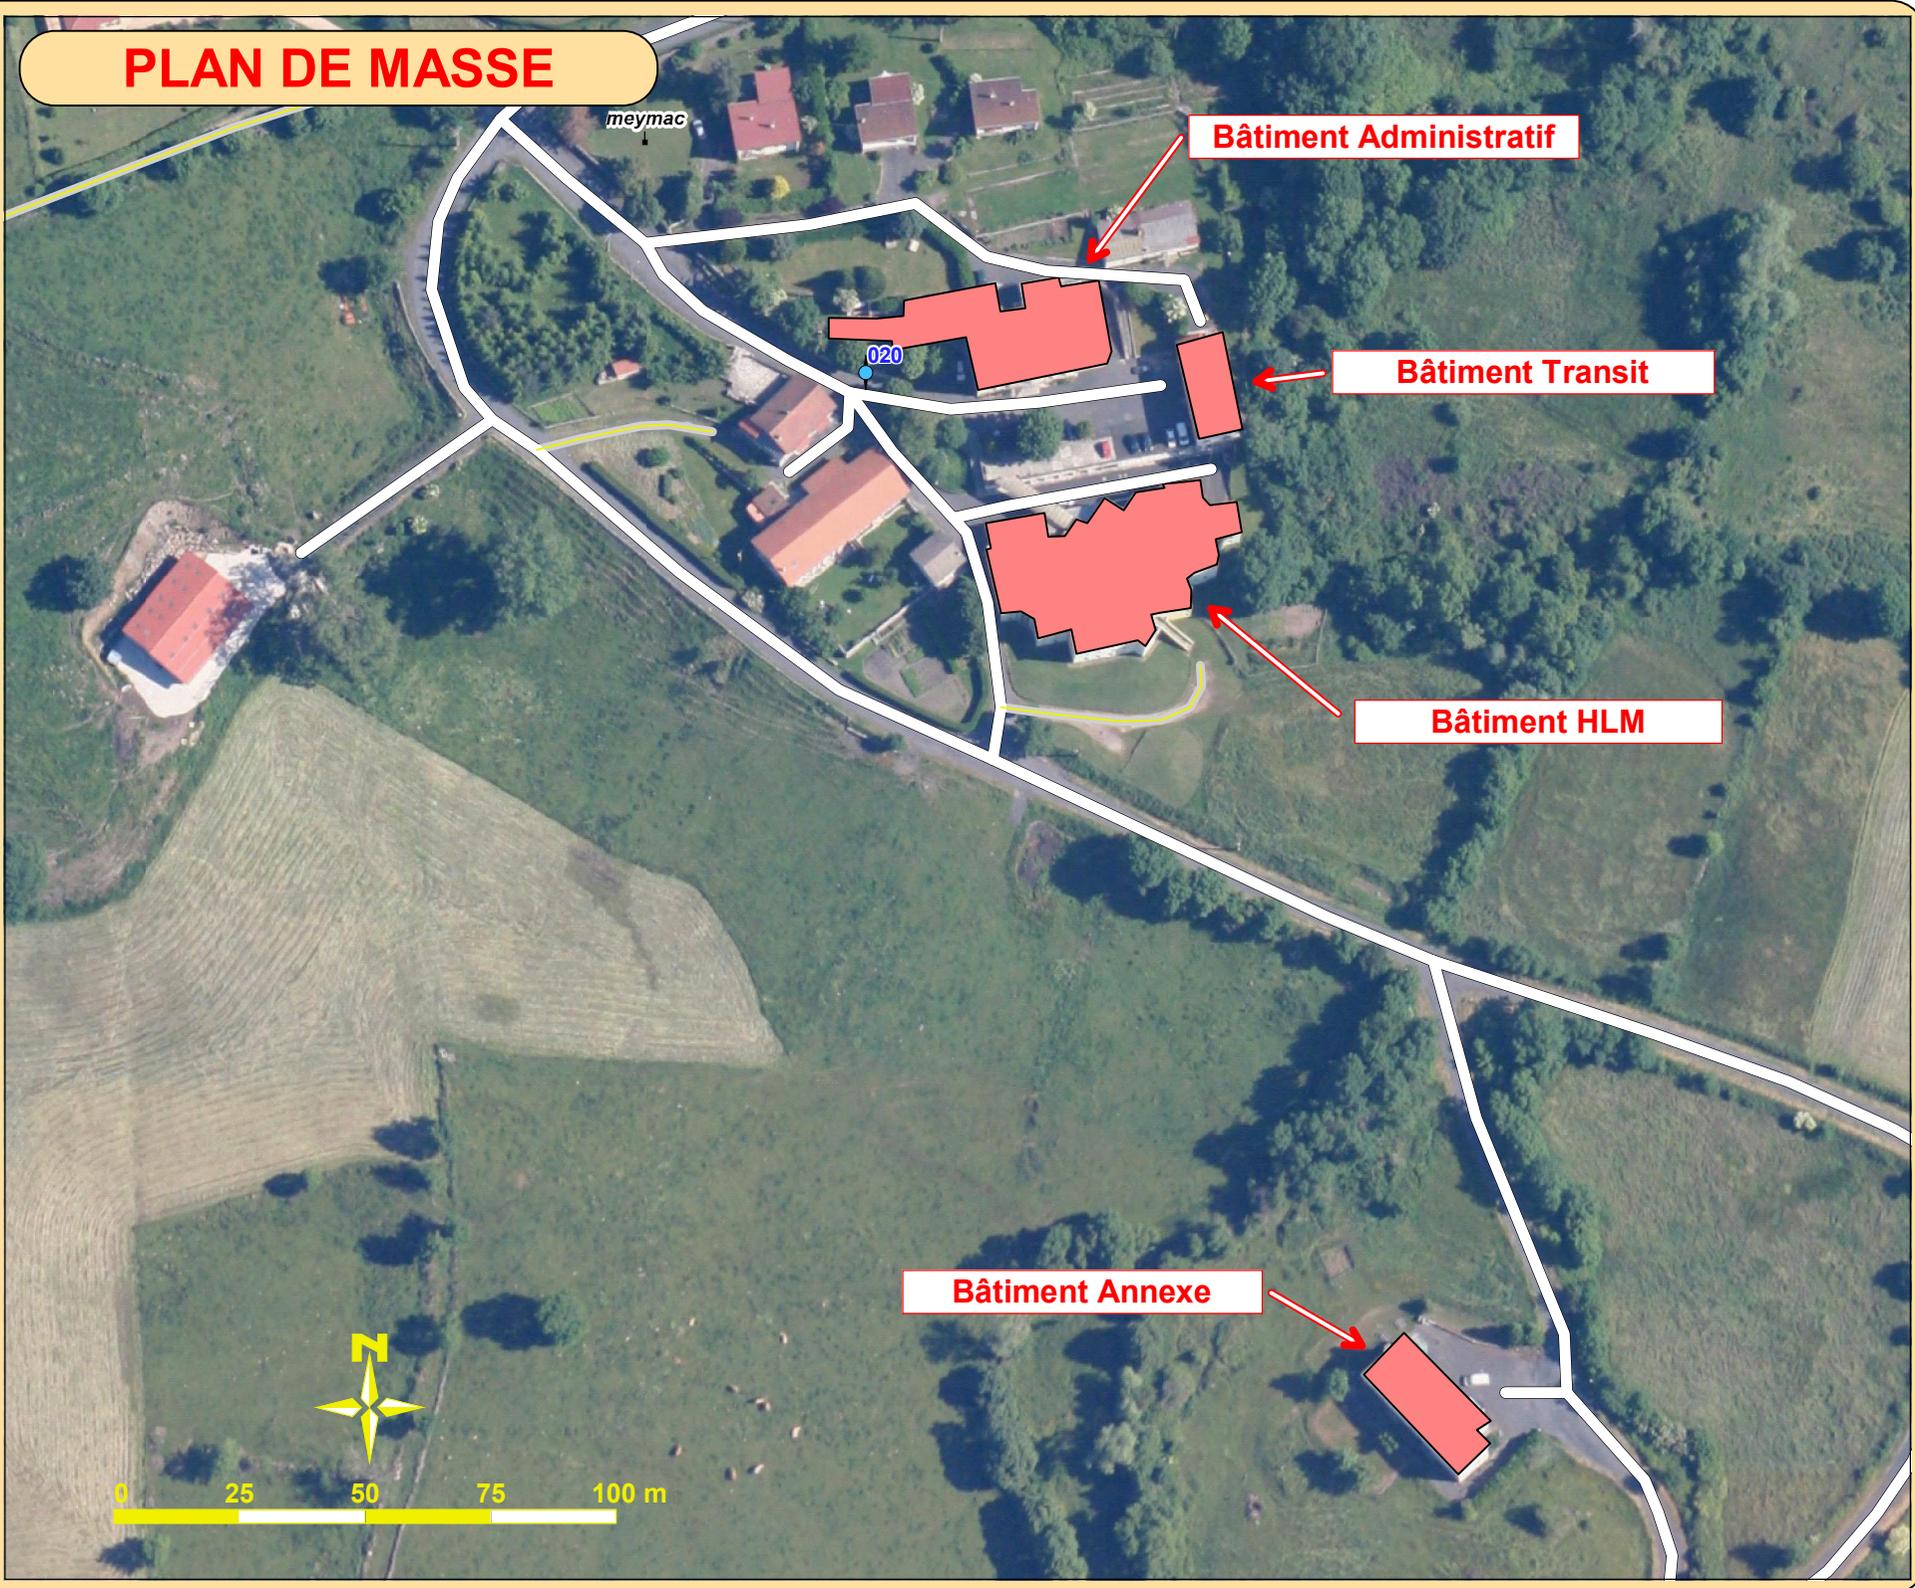


ESAT Meymac
Bâtiment Administratif

Chambres, Réfectoire, Cuisine, Bureaux
Surface au sol : 810m²
Nombre de niveaux : R-1+2
Type : J
Catégorie : 5
Plancher : Béton
Charpente : Traditionnelle Bois
Couverture : Tuiles
Moyens de Secours : Désenfumage Détection



-  Accès secours
-  Coupure circuit BT
-  Vanne Police
-  Barrage Gaz
-  Cuve Gaz
-  SSI
-  Commande exutoire
-  Exutoire ventilation haute
-  Mur Coupe Feu
-  Porte coupe feu
-  Clef sous verre dormant
-  Monte plats

PLAN DE NIVEAU

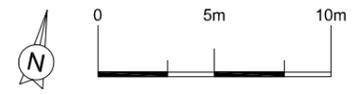
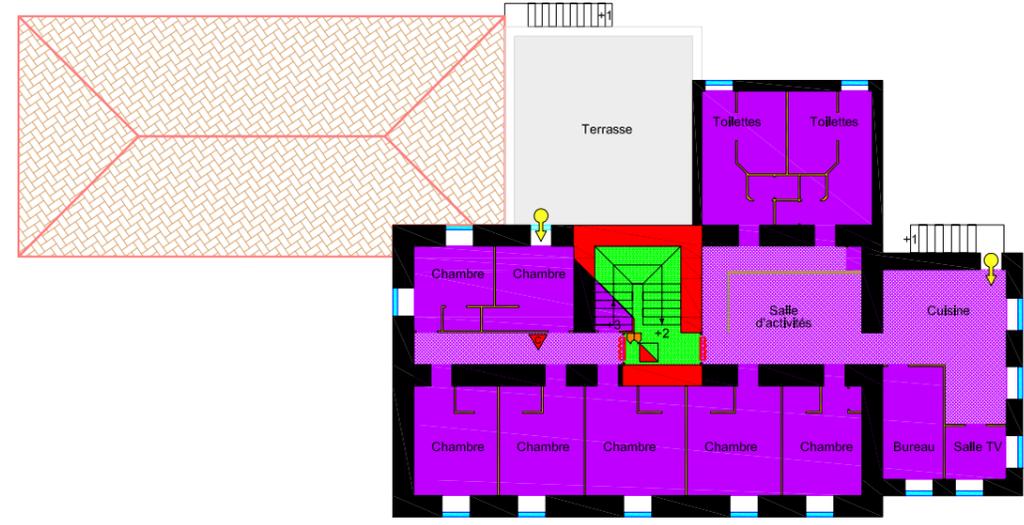


Niveau : 2

Chaque couleur correspond à une zone recoupée coupe-feu

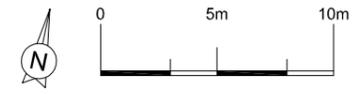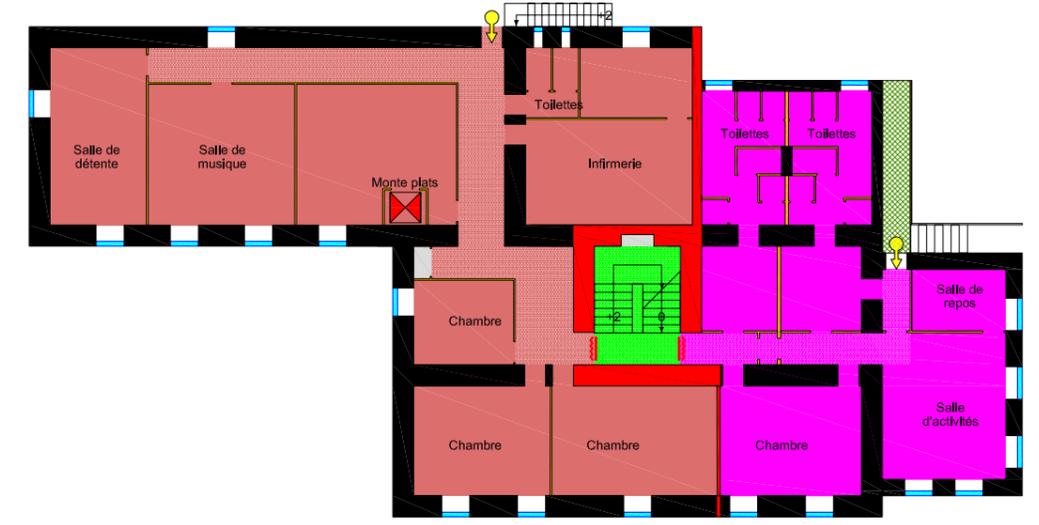

Niveau : 1

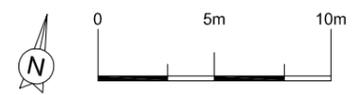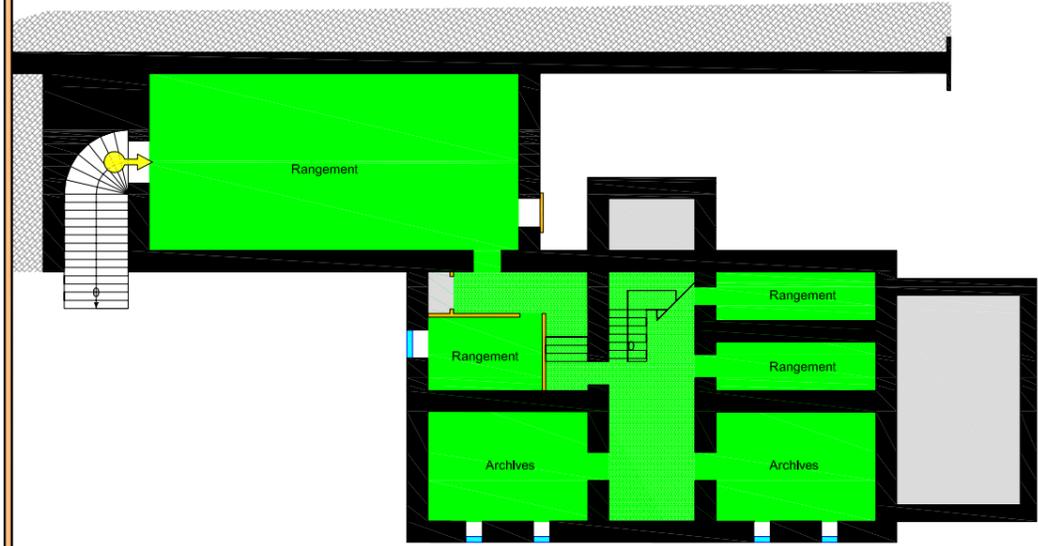

Niveau : -1



Niveau : 0



**ESAT Meymac
Bâtiment HLM**

Chambres, Réfectoire, Bureaux
Surface au sol : 1122m²

Nombre de niveaux : R-1+1


Type : J
Catégorie : 4

Plancher : Béton
Charpente : Traditionnelle Bois
Couverture : Tuiles



Moyens de Secours : Désenfumage
Détection RIA

- Accès secours
- Coupe circuit BT
- Commande exutoire
- Exutoire ventilation haute
- SSI
- Mur Coupe Feu
- Porte coupe feu
- RIA
- Chaufferie
- Ascenseur

PLAN DE NIVEAU

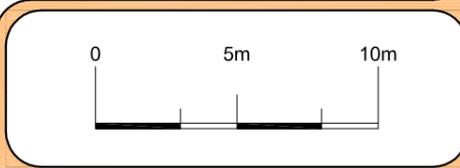

Chaque couleur correspond à une zone recoupée coupe-feu

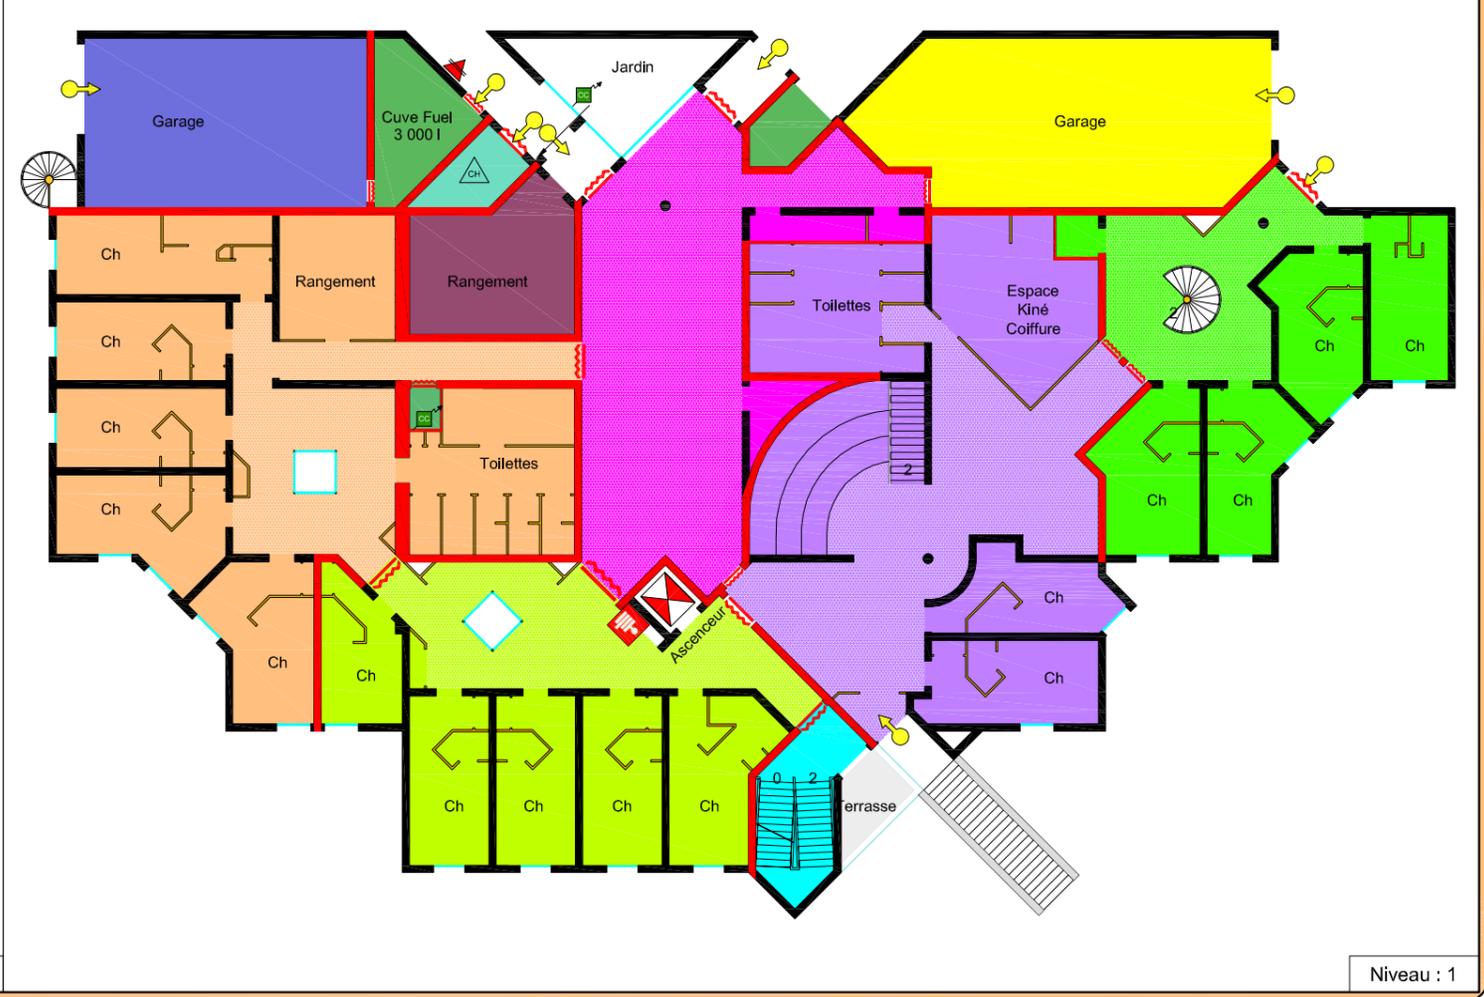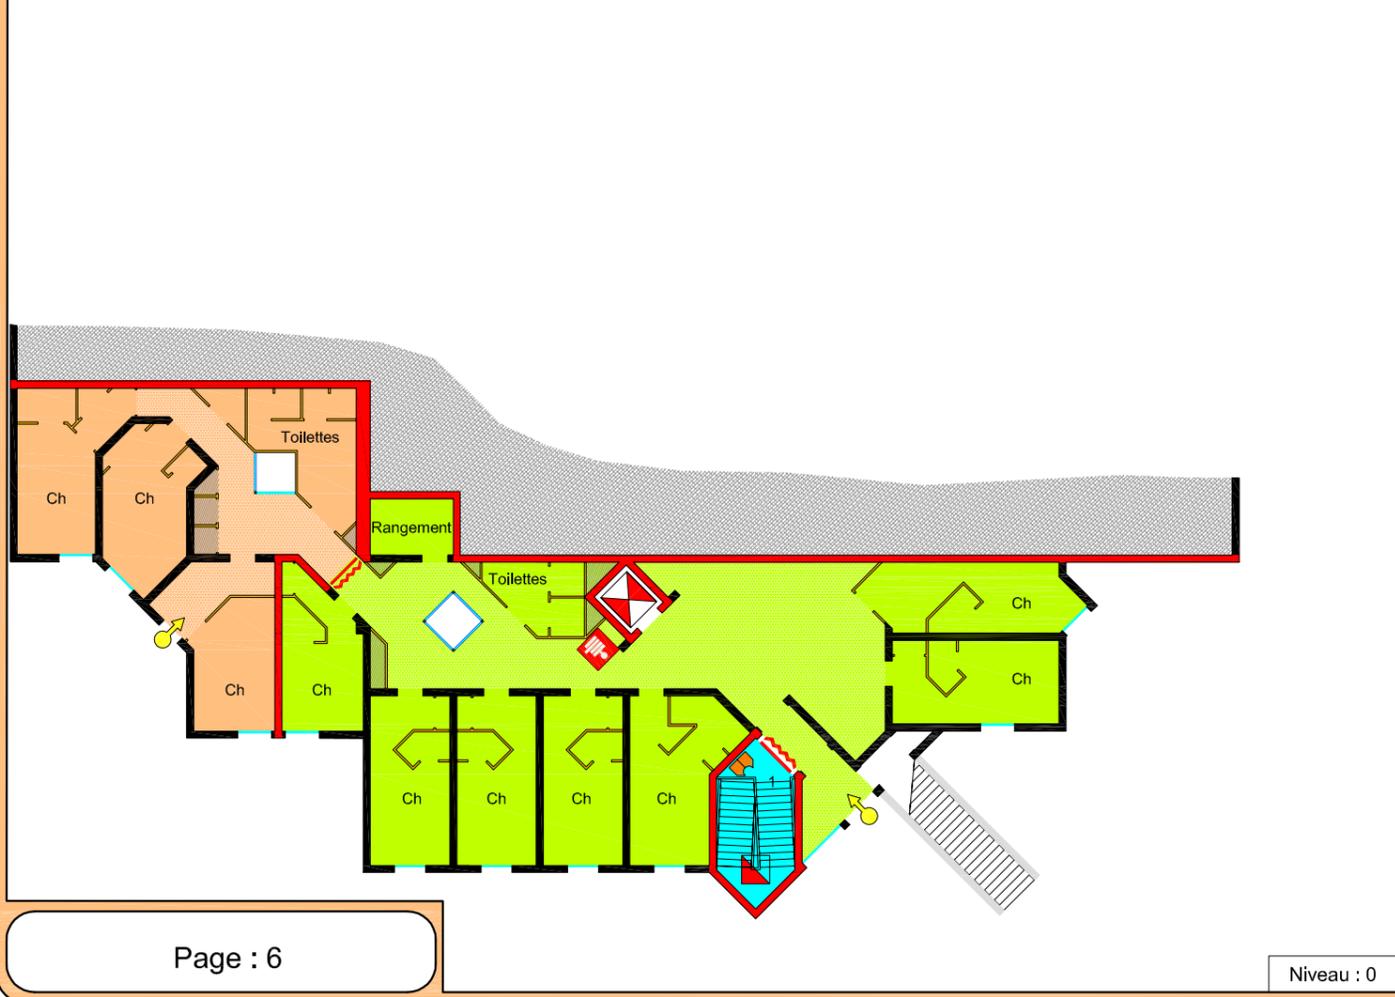

ESAT Meymac
Bâtiment Annexe

Chambres, Réfectoire, Cuisine
Surface au sol : 314m²

Nombre de niveaux : R+1

Moyens de Secours : Désenfumage
Détection

Bâtiment Transit

Chambres, Réfectoire, Cuisine, Bureaux
Surface au sol : 189m²



Nombre de niveaux : R+1

Moyens de Secours : Détection

Type : J
Catégorie : 5

Plancher : Béton
Charpente : Traditionnelle Bois
Couverture : Tuiles

-  Accès secours
-  Coupure circuit BT
-  Vanne Police
-  SSI
-  Commande exutoire
-  Mur Coupe Feu
-  Porte coupe feu
-  Chauffage
-  Barrage Eau

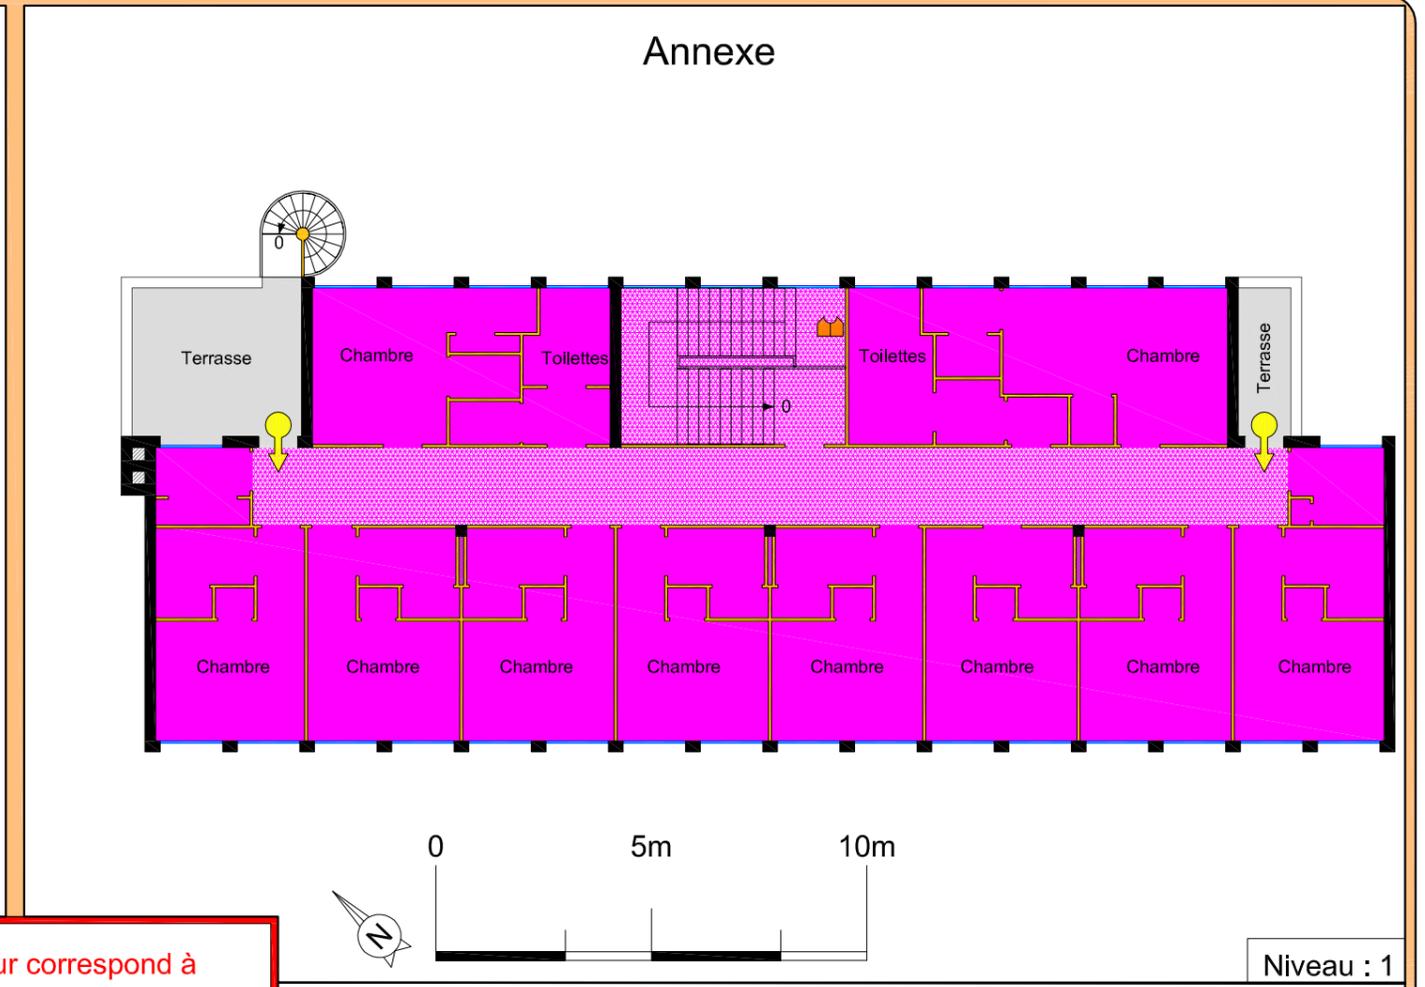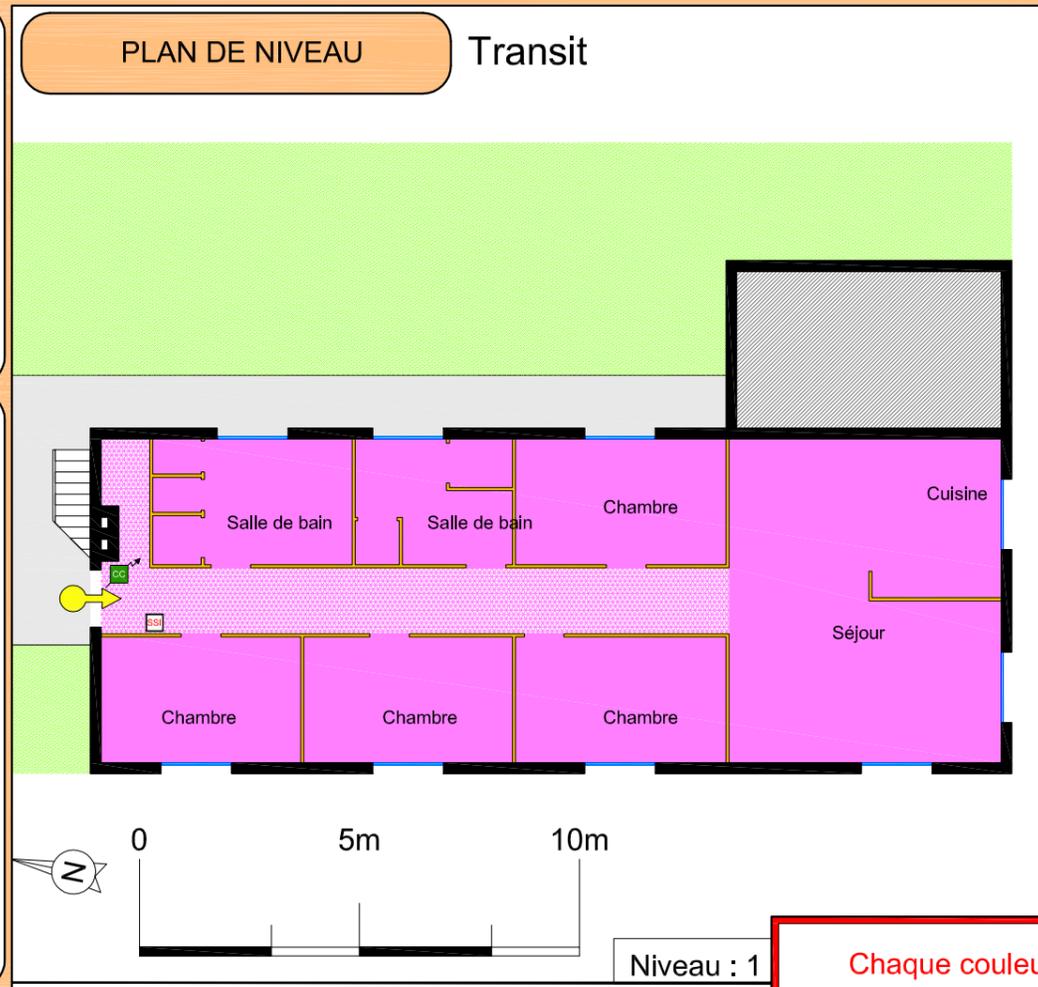

Chaque couleur correspond à une zone recoupée coupe-feu

