



## ADRESSE

190 RUE BONNASSIEU  
43000 LE PUY-EN-VELAY

## ID Unique

88787

E157.0979

## TYPE

J 4

## ETARE N°

S157.0003

## GROUPEMENT

CENTRE

**EHPAD**

# LE VERGER DE LEA

<b>PUBLIC</b>	52	<b>PERSONNEL</b>	36
<b>RESIDENTS</b>	98	<b>PERSONNEL NUIT</b>	2

## DESCRIPTION PAR ETAGE

### BÂTIMENT R+3 / -1

#### R+3 :

Traitement de l'air

#### R+2 :

56 chambres  
Salle à manger  
Salons des familles  
Petits salons  
Accès jardin par passerelle

#### R+1 :

42 chambres  
Pôle soins  
Salle de kinésithérapie  
Salon des familles  
Petit salon

#### RDC :

Accueil SSI  
Cuisine  
Vestiaires  
Traitement du linge  
Produits d'entretien  
Administration  
Salon esthétique  
Salle polyvalente

#### R-1 :

TGS - TGBT  
Sous station



Accueil des secours

## LES ENJEUX DU COS



## Consignes opérationnelles


### COUPURE DES FLUIDES :

- Pas de gaz dans l'établissement.
- Coupure électrique ( sauf ascenseur et SSI) à l'accueil :bureau à gauche en entrant .
- Fermeture de l'entrée à 21h mais ouverture de tous les accès si déclenchement du SSI.
- RDC sorties de plain-pied sur les cotés du bâtiment.
- R+1 façade Sud/Est de plain-pied et sortie sur les cotés.
- R+2 un accès extérieur de plain-pied par passerelle façade S/E.
- Mise en sécurité par transfert horizontale vers zone recoupée.
- Coupure électrique par zone possible dans les placards électriques des étages.

## 1<sup>ER</sup> DEPART


- 2 FPT
- 1 EPS
- 2VSAV
- 1 CDG
- 1 CDC





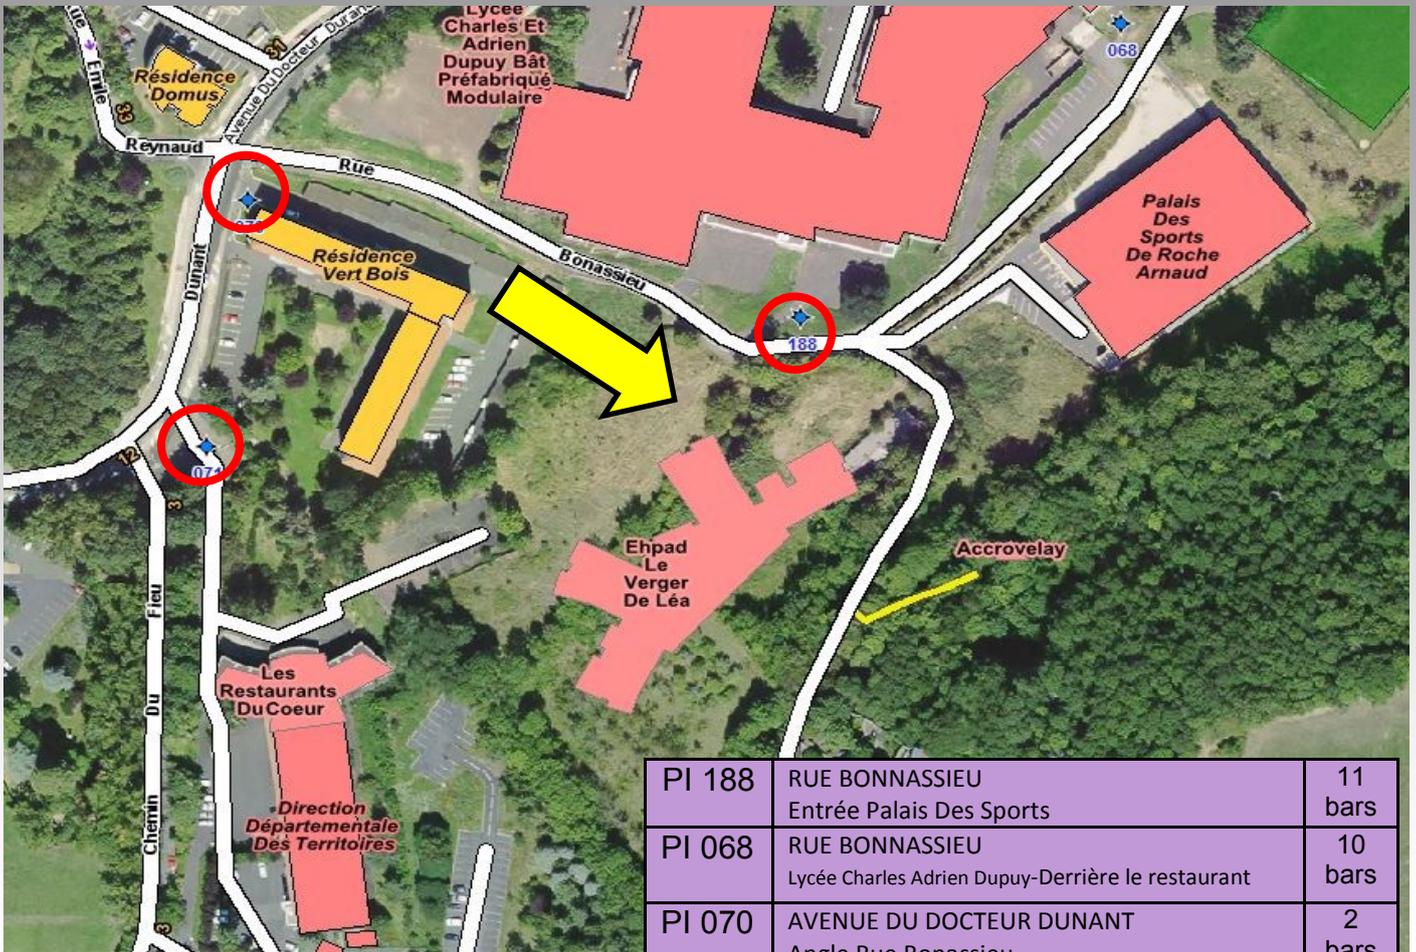

PI 188	RUE BONNASSIEU Entrée Palais Des Sports	11 bars
PI 068	RUE BONNASSIEU Lycée Charles Adrien Dupuy-Derrière le restaurant	10 bars
PI 070	AVENUE DU DOCTEUR DUNANT Angle Rue Bonnassieu	2 bars


Compte-tenu de l'incapacité d'une partie du public reçu dans les établissements de soins et les maisons de retraite à pouvoir évacuer ou à évacuer rapidement, la sécurité de ce type d'établissements repose notamment sur le principe de **TRANSFERT HORIZONTAL**. L'évacuation verticale ne doit être envisagée qu'en cas d'extrême nécessité.

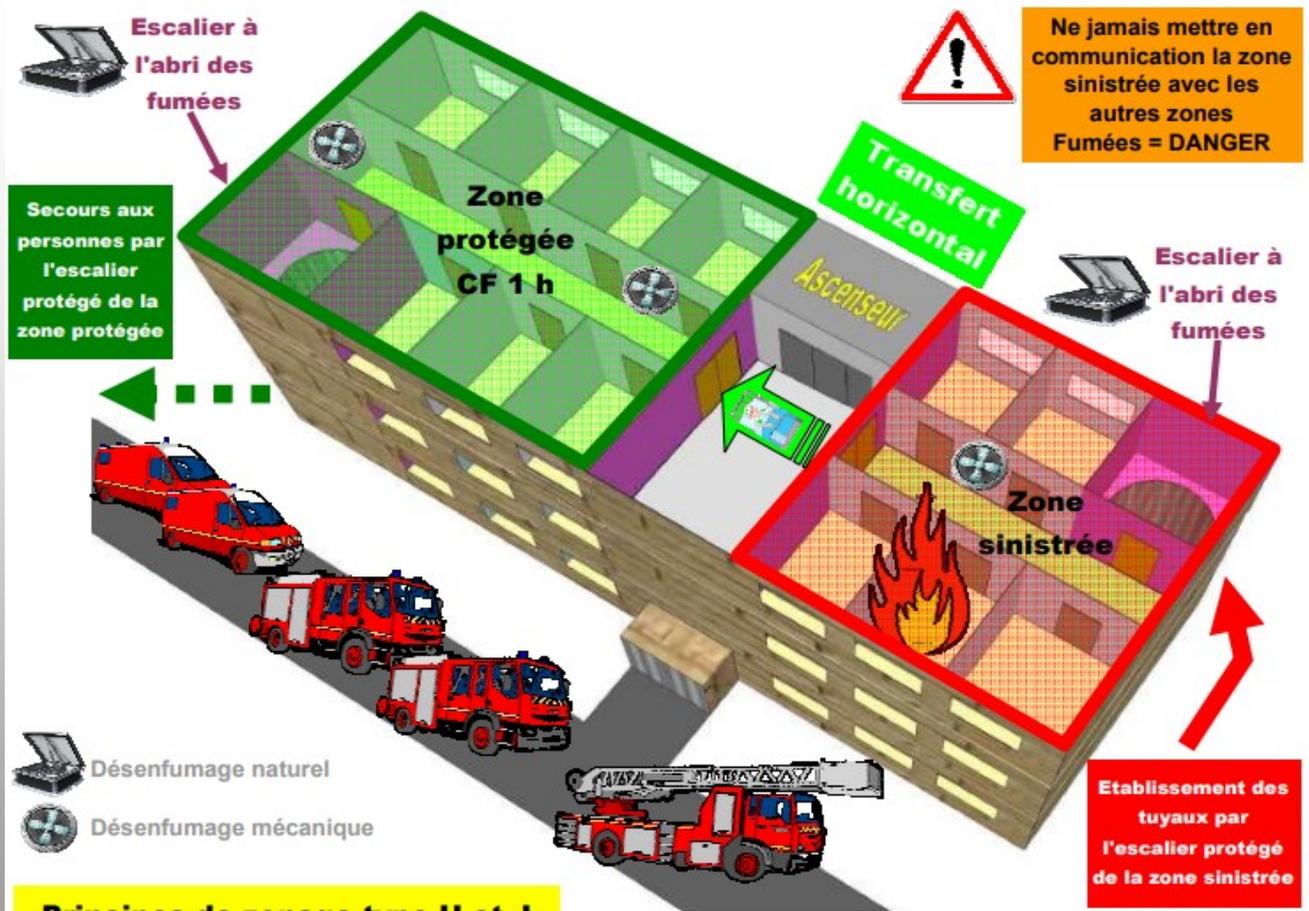

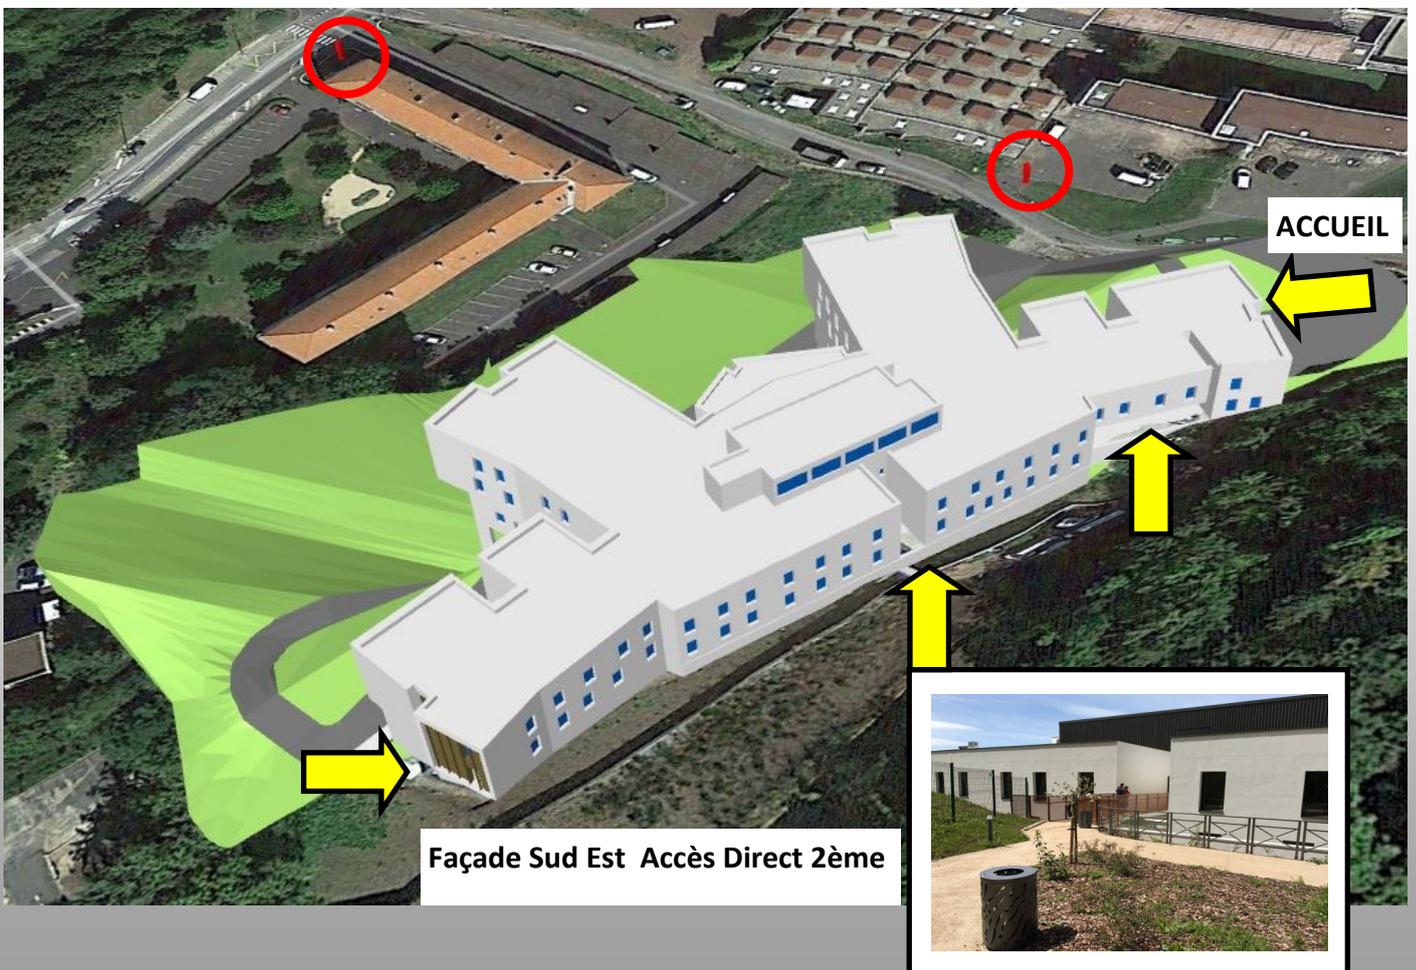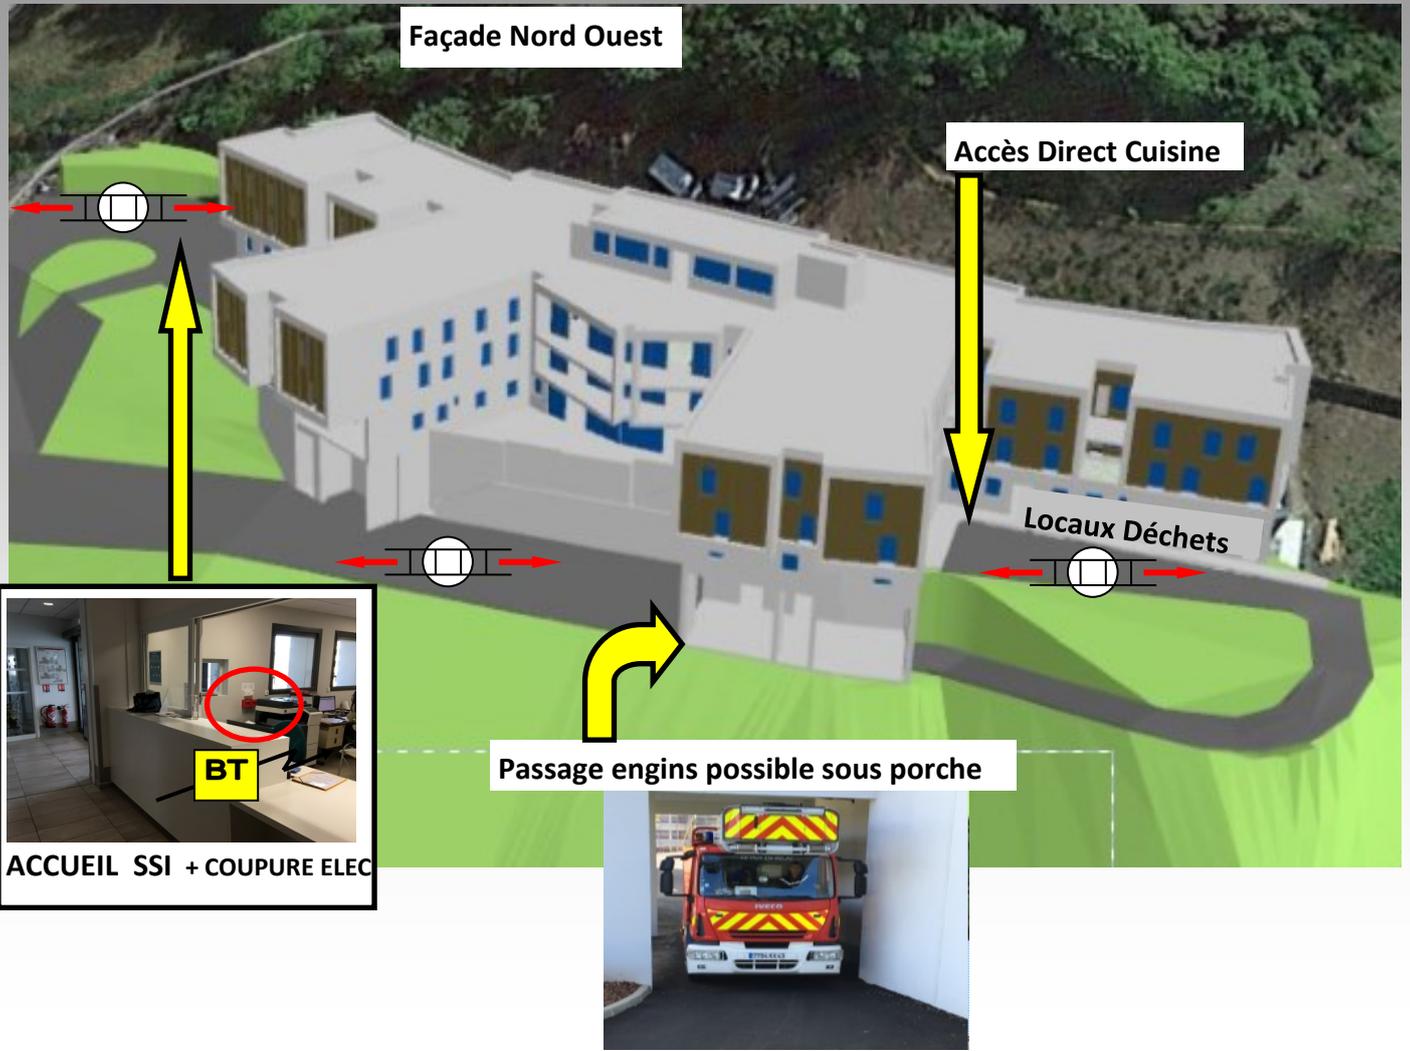

# RDC niveau Accueil

ESCALIERS PROTEGES

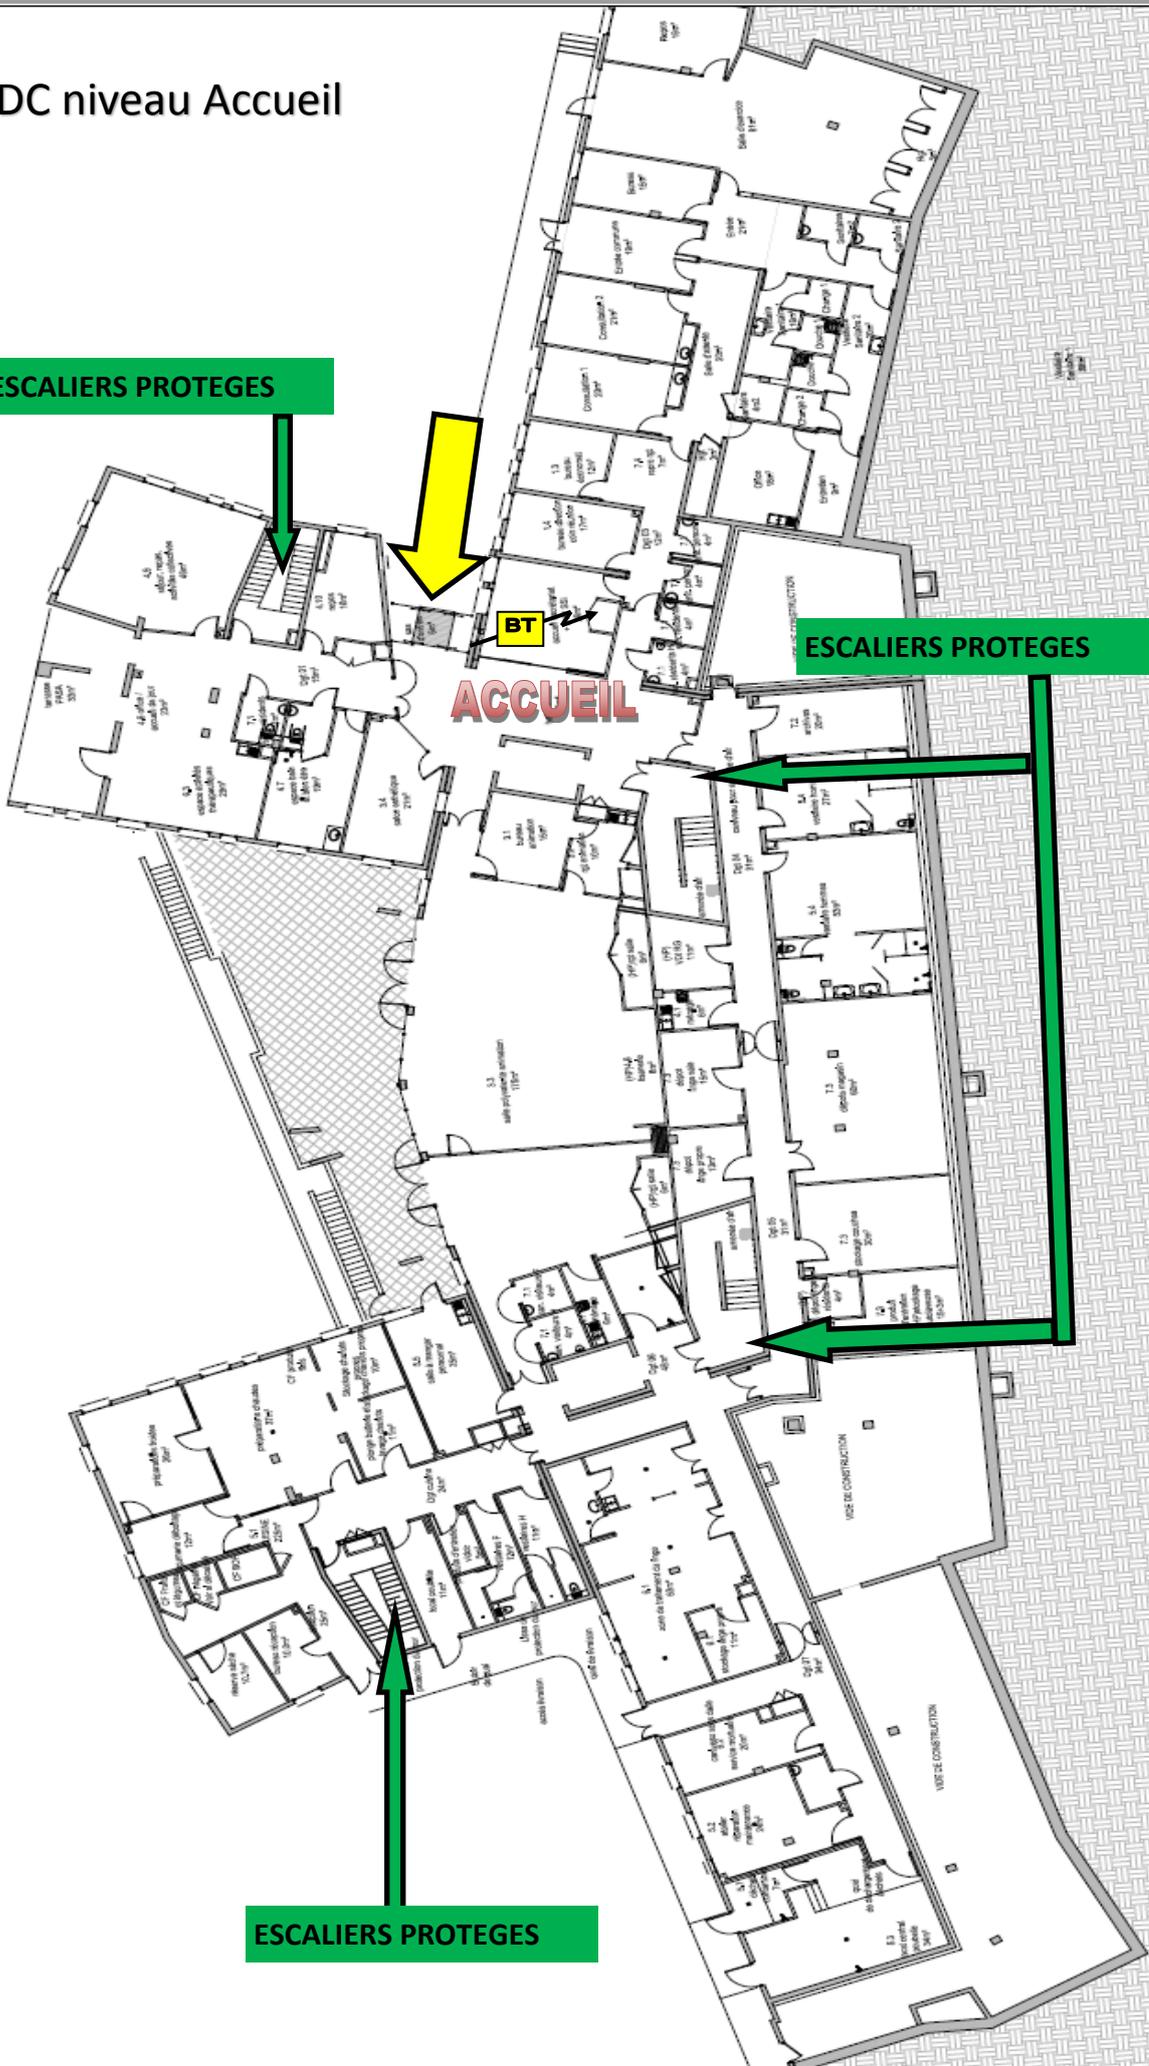

ACCUEIL

BT

ESCALIERS PROTEGES

ESCALIERS PROTEGES