



Bureau Prévision

ETARE n° Z 224.0003


COORD. DFCI HF42 D4 5

PARCELLAIRE n° 61587 à 61588
61597 à 61599

ADRESSE : LE PEYCHIER SAINTE SIGOLENE
 LA CHAUD SAINTE SIGOLENE

ACTIVITES : Industrielles, Artisanales, Prestations de Service

Zone d'Activités "le PEYCHIER, la CHAUD"

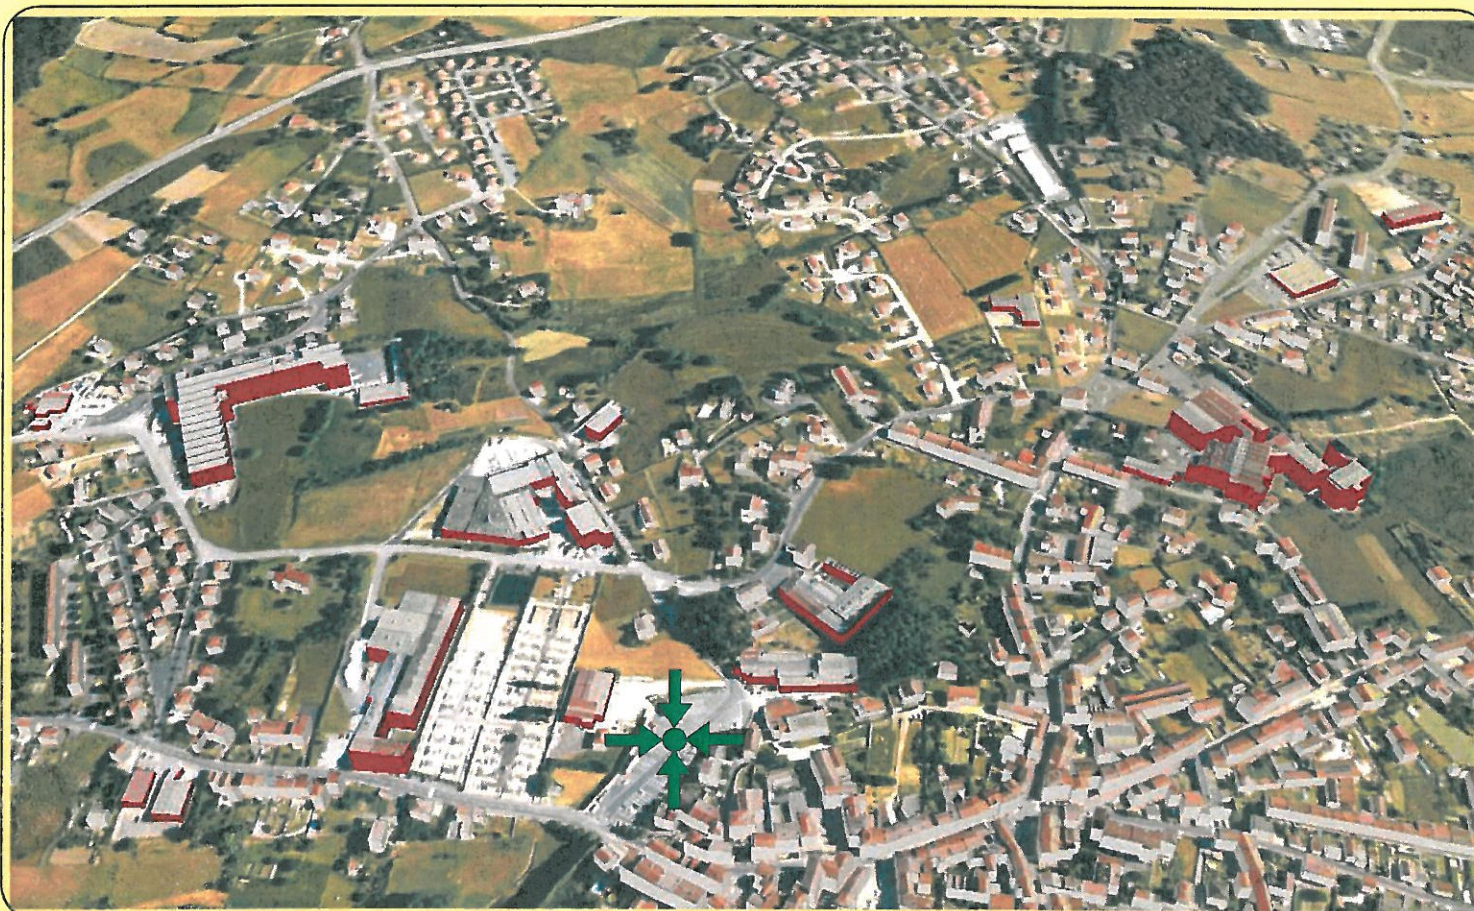

CONSIGNES IMPERATIVES :

ZA du Peychier

Pour feu sur la ZA du Peychier, établir le C.D et la M.P.R sur la réserve incendie n°099.

ZA de la Chaud

Pour feu sur la ZA de la Chaud, établir la M.P.R sur la réserve incendie n°100 et alimenter la colonne sèche de 200 mm via les brides n°096. Etablir le C.D à partir des brides de refoulement n°097.

1er échelon

Chef de Groupe / Chef de Colonne

2 F.P.T











E.P.A

C.D + M.P.R 120


C.C.G.C

Zones d'Activités
du PEYCHIER
de la CHAUD
SAINTE SIGOLENE

Légende

-  Centre de Regroupement des Moyens
-  Accès général
-  Point d'aspiration disponible avec plate-forme
-  Point d'aspiration disponible sans plate-forme
-  Point d'aspiration emploi restreint avec plate-forme
-  Point d'aspiration emploi restreint sans plate-forme
-  Réserve incendie aérienne
-  Réserve incendie surface non libre
-  PI de 100 (30m3/h par pointe)
-  PI de 150 (30m3/h par pointe)

1/25 000

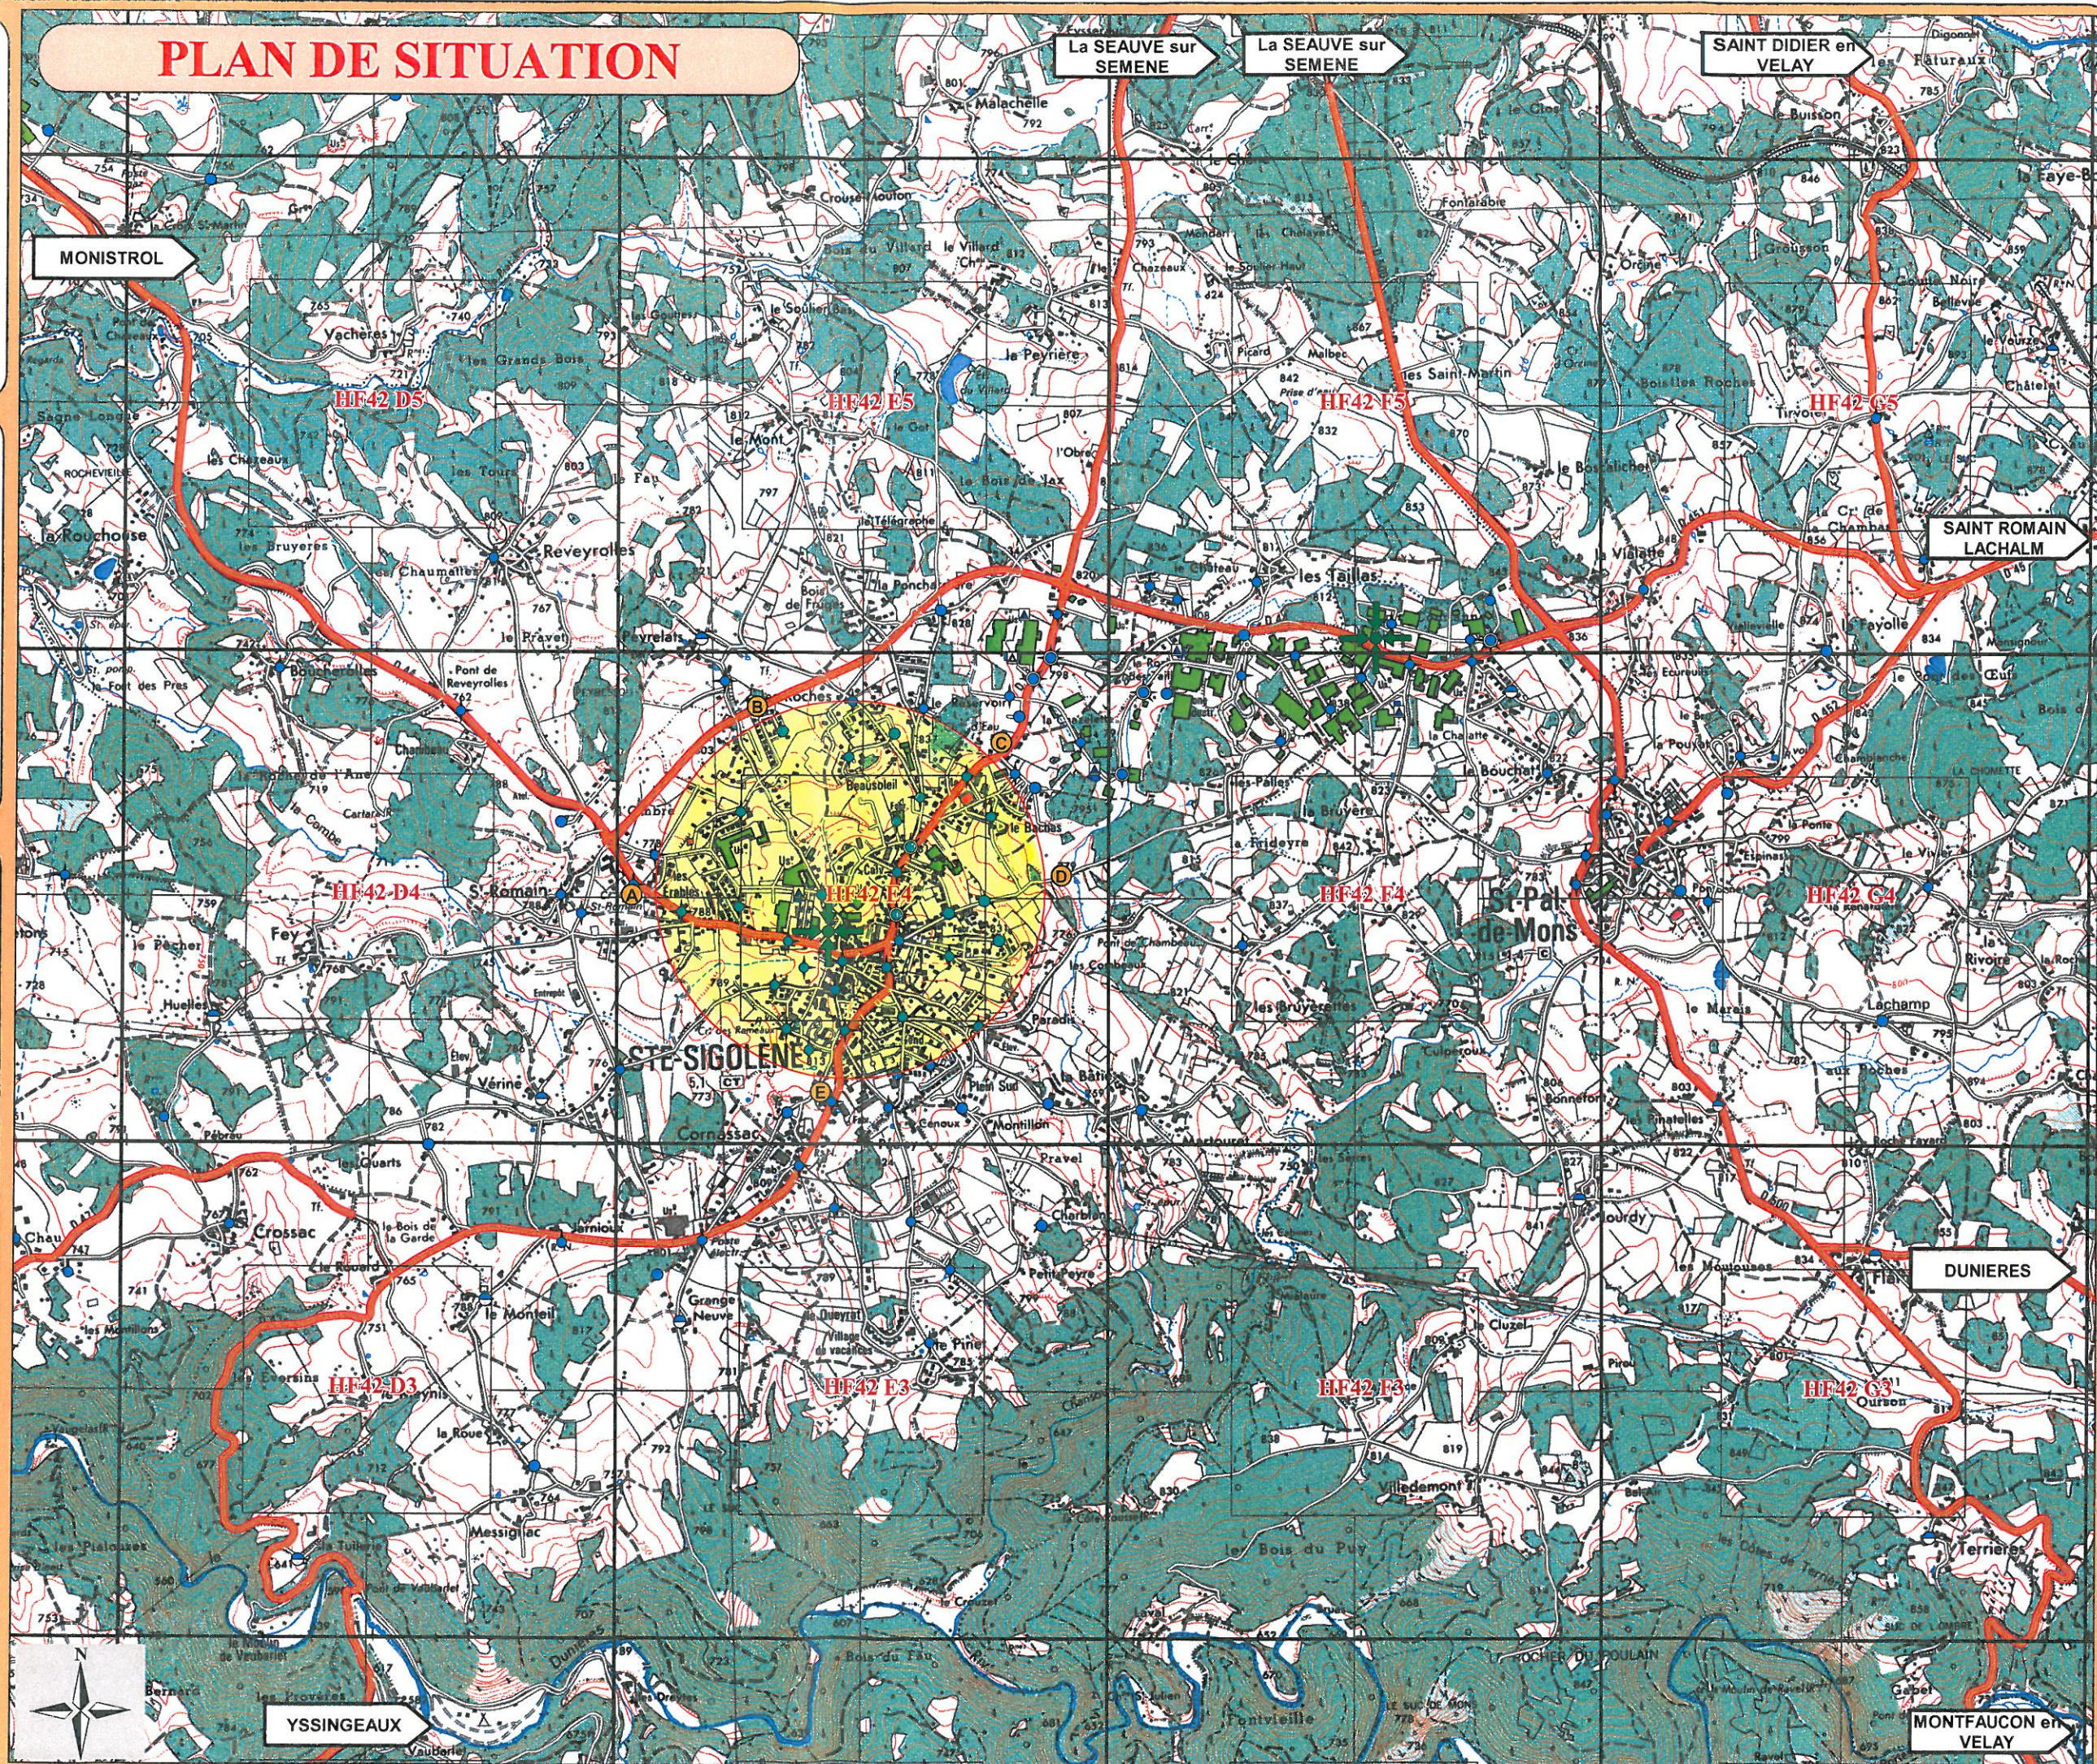

FICHE C.O.S - ETARE de ZONE

Zones d'Activités "du PEYCHIER, de la CHAUD"























Commune de **SAINTE SIGOLENE**

n° sur le plan	Nom (Raison Sociale)	Adresse	Activités	Coordonnées Responsables	Personnel Jour / Nuit	Risques Particuliers	Consignes Diverses
094	Garage Peugeot Royer	Route du Peycher ZA du Peycher	Concessionnaire garagiste	ROYER 06 78 14 35 05	12 0	Station service + environ 30 VL stockées à l'extérieur	T5 - Structure métal + bardage - 650 m2 - Habitation contiguë
040	Abrial	Beau Site ZA du Peycher	Motoculture, cycles	ABRIAL 04 71 66 66 30	2 0		Construction traditionnelle
906	Deltatex Autobar	Route du Peycher ZA du Peycher	Désaffecté				Structure métal + bardage - Deux bâtiments de 7200 m2 et 1500 m2
926	Ollier SBTM Transports	Route du Peycher ZA du Peycher	Stockage de matières plastiques	OLLIER 04 71 61 41 34	0 0	300 T de matière plastique sur site	Structure métal + bardage - Bâtiment de 7200 m2
005	STTP emballages Société de Transformation Thermo Plastique	Route du Peycher ZA du Peycher	Fabrication d'emballages plastique	FAYARD MARTIN 06 08 86 70 35 06 60 36 15 73	60 10	500 T de matière plastique sur site	Structure métal + bardage - Deux bâtiments de 6000 m2 et 1200 m2 - RIA
927	Granger Frères Roches	Chemin des Roches ZA du Peycher	Stockage (annexe) de matières plastiques	GRANGER 06 80 60 43 21	0 0	100 T de matière plastique sur site.	Structure métal + bardage - 500 m2
078	Syndicat des Eaux Loire-Lignon	19, route de Monistrol ZA du Peycher	Bureaux	Astreinte 04 71 66 62 11	26 0		W5
021	Dragon Moulier	Route de Monistrol ZA du Peycher	Extrusion de polyéthylène, impression, sacherie	BENETON 04 71 66 18 23 06 79 35 15 24	50 15	400 T de matière plastique sur site, 10 000 l de solvants, 400 kg d'encre	Structure métal + bardage - 4000 m2
907	Giraudon	Rue du Calvaire ZA du Peycher	Désaffecté				Structure métal + bardage - 1000 m2
905	Bruno emballages Patouillard	Rue du Calvaire ZA du Peycher	Emballage plastique polyéthylène	PATOUILLARD 04 71 66 44 77	9 0	100 T de matière plastique sur site. Stockage au R+1	Parpaings + structure métallique - 3000 m2 - Sécurité dégradée
908	Faure Pichon	Rue du Calvaire ZA du Peycher	Injection matière plastique	FAURE 04 71 66 46 43	3 0	40 T de matière plastique. Stockage au R+1. Plancher bois.	Parpaings + structure métallique - 1000 m2 - Sécurité très dégradée
909	Granger Frères Calvaire	Rue du Calvaire ZA du Peycher	Extrusion de polyéthylène	GRANGER 06 80 60 43 21	15 1	200 T de matière plastique sur site.	Construction traditionnelle - 2600 m2 - Bâtiment R+1
914	Atelier du Réservoir ADAPEI Calvaire	Rue du Calvaire ZA de la Chaud	Stockage (annexe)	MOULIN 06 73 87 80 77	0 0		Structure métal + bardage - 1000 m2
070	CAT Centre d'Aide par le Travail Atelier du Réservoir ADAPEI	Route du Mont ZA de la Chaud	Conditionnement et emballage	MOULIN 06 73 87 80 77	85 0		Structure métal + bardage - 2000 m2
034	Januel	Route du Mont ZA de la Chaud	Atelier de chauffage plomberie	JANUEL 04 71 66 69 78	5 0	Acétylène, argon, propane	Structure métal + bardage - 250 m2
003	Sigoplast	Rue de Saint Didier RD43 ZA de la Chaud	Extrusion de polyéthylène, impression, sacherie	ROULE 06 20 71 70 77	50 10	450 T de matière plastique sur site, 15 000 l de solvants en cuves enterrées à l'extérieur, 400 kg d'encre	Structure métal + bardage - 6300 m2 - Bâtiment R+2 - RIA
035	Supermarché Champion	Rue de Saint Didier RD43 ZA de la Chaud	Supermarché	Astreinte 06 89 89 45 50	0	Station service	Structure métal + bardage - 1500 m2 - M2
068	Services Techniques	Rue de Garna ZA de la Chaud	Entreposages divers	Mairie 04 71 66 63 12	0 0		Structure métal + bardage - 900 m2




**Zone d'Activités
du PEYCHIER
SAINTE-SIGOLENE**

Légende

-  Centre de Regroupement des Moyens
-  Accès à un site
-  Accès principal à un site
-  Accès à la zone d'activités
-  Etablissement industriel
-  ERP
-  Habitation
-  Habitation Collective
-  Transformateur Haute Tension
-  Point d'aspiration disponible avec plate-forme
-  Point d'aspiration disponible sans plate-forme
-  Point d'aspiration emploi restreint avec plate-forme
-  Point d'aspiration emploi restreint sans plate-forme
-  Réserve incendie aérienne
-  Réserve incendie surface non libre
-  PI de 2X100 (30m3/h par pointe)
-  PI de 100 (30m3/h par pointe)
-  Alimentation Colonne Sèche (1 orifice DN100 par pointe)
-  Refoulement Colonne Sèche (1 orifice DN100 par pointe)
-  Poteau relais refoulement de 2X100
-  Colonne sèche 200 mm
-  Limite de commune



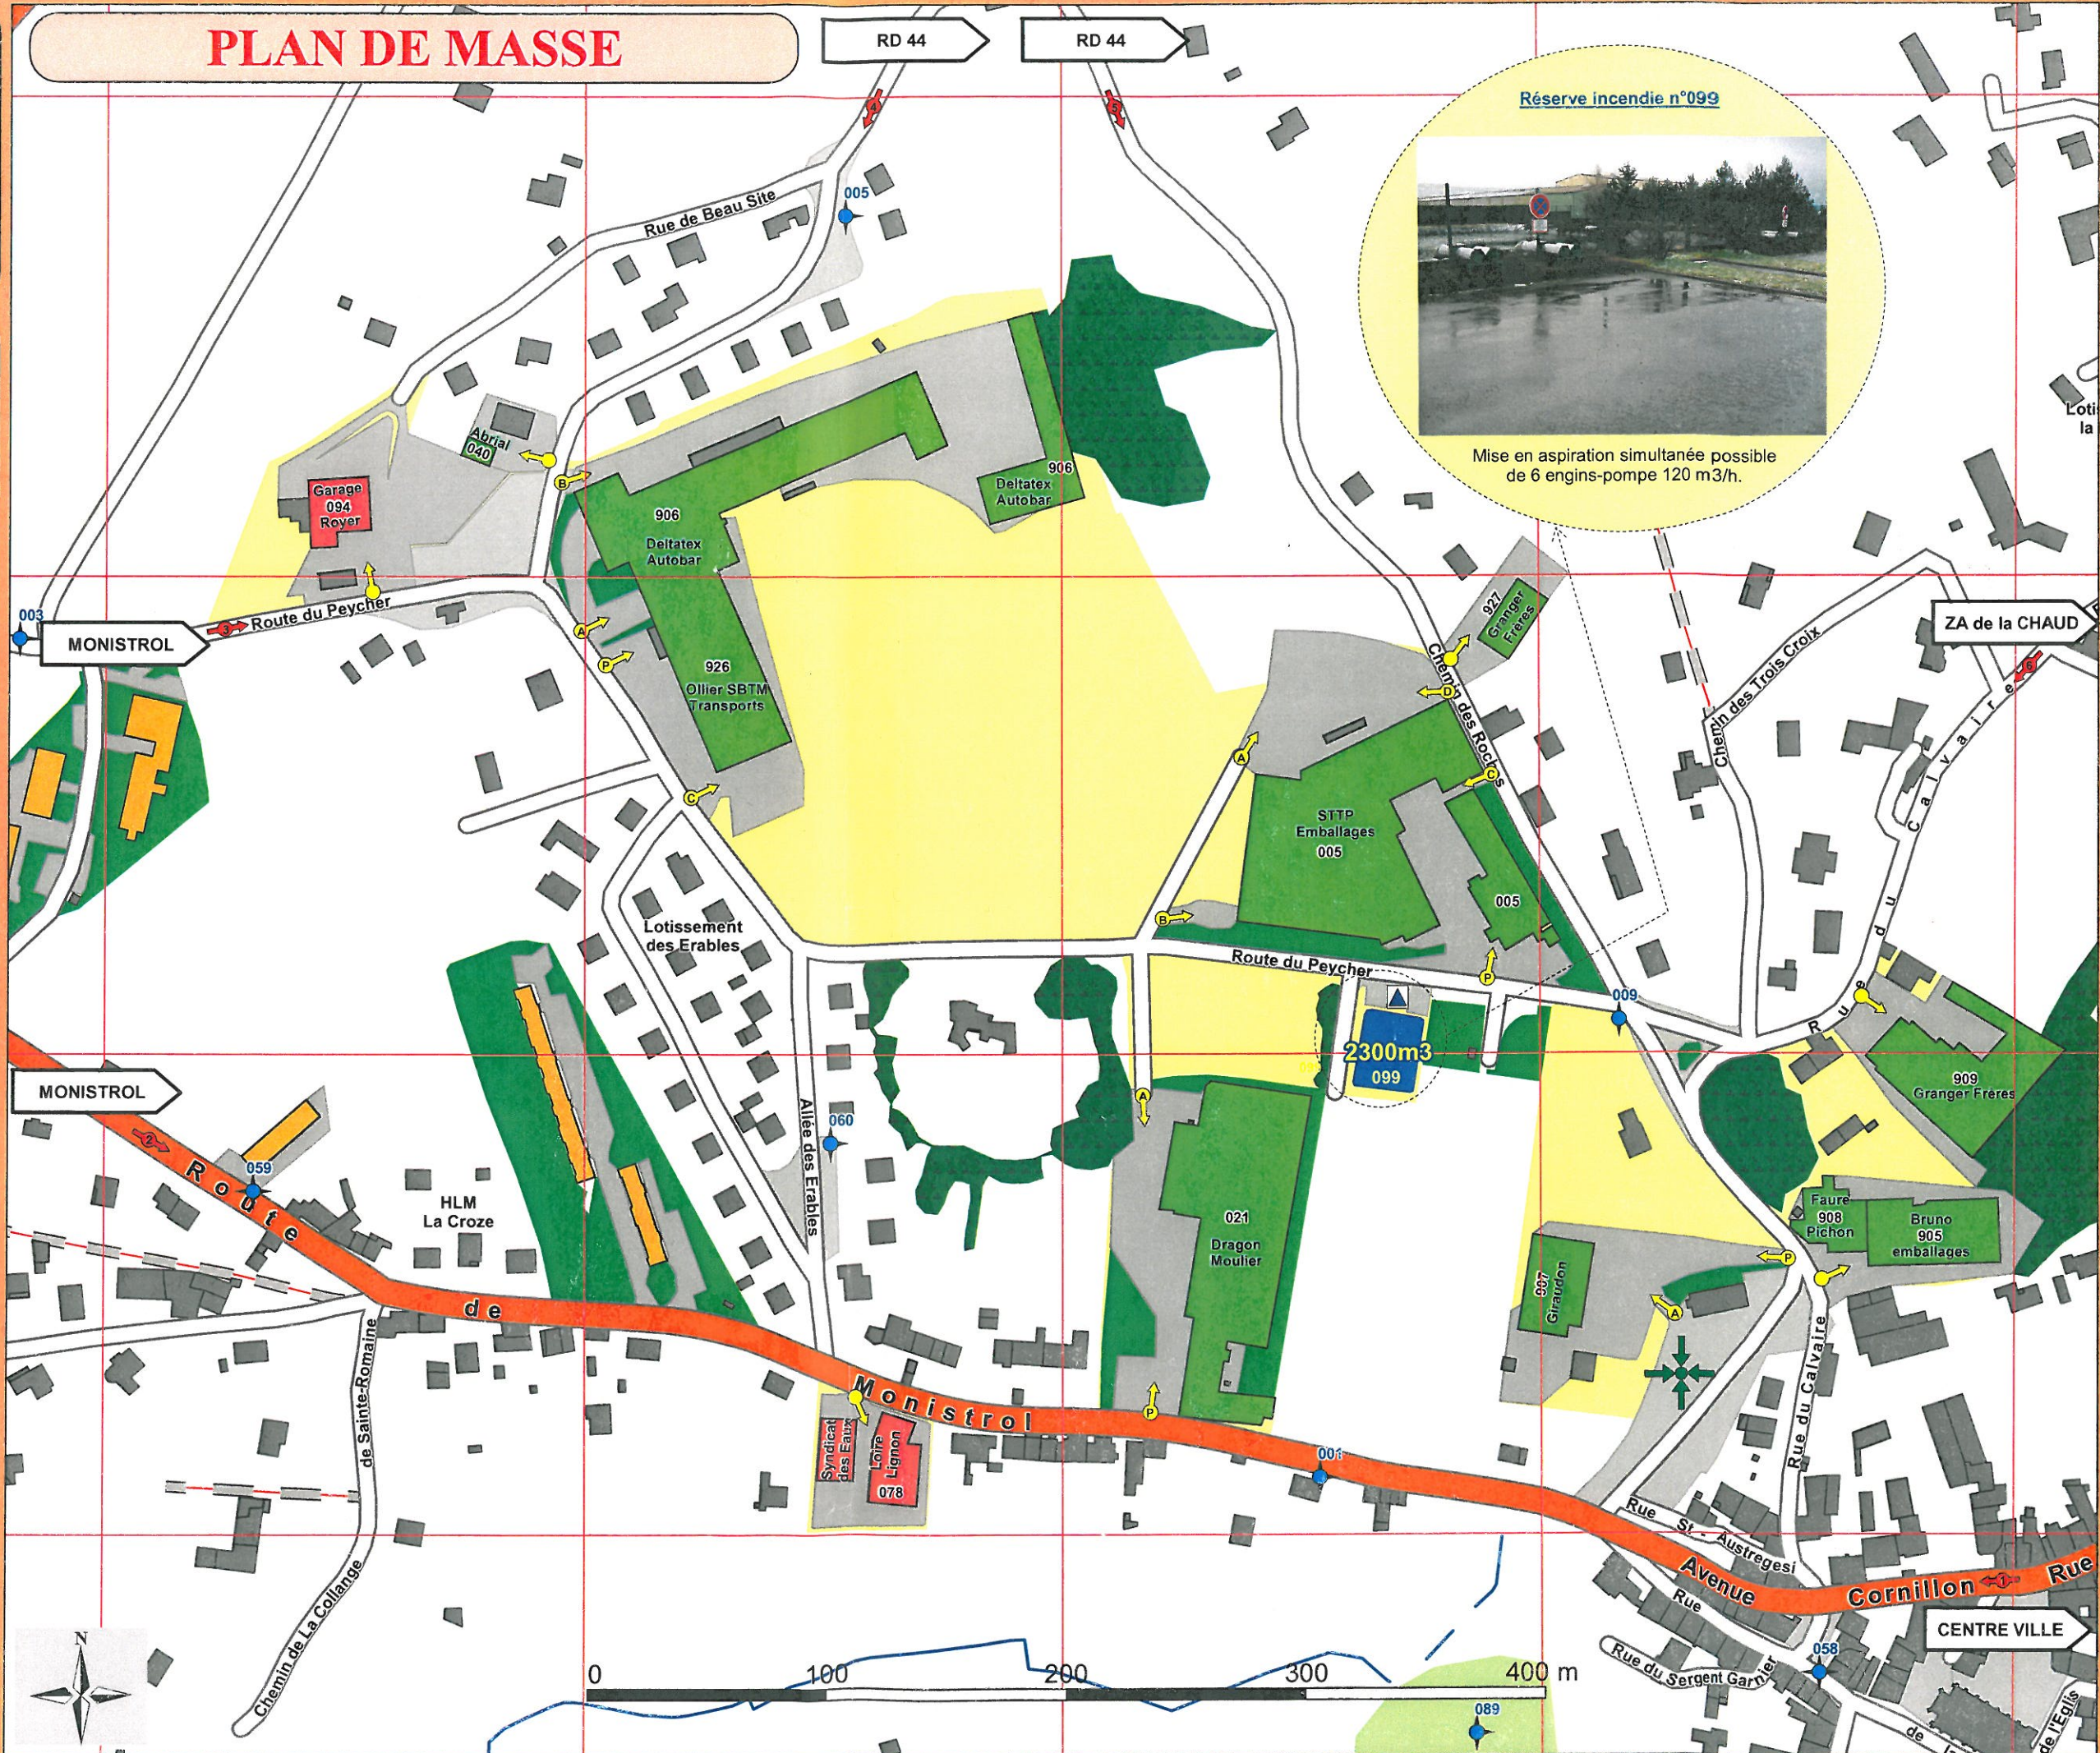


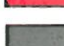
















1/2 600

PLAN DE MASSE




**Zone d'Activités
la CHAUD
SAINTE-SIGOLENE**

Légende

-  Centre de Regroupement des Moyens
-  Accès à un site
-  Accès principal à un site
-  Accès à la zone d'activités
-  Etablissement industriel
-  ERP
-  Habitation
-  Habitation Collective
-  Transformateur Haute Tension
-  Point d'aspiration disponible avec plate-forme
-  Point d'aspiration disponible sans plate-forme
-  Point d'aspiration emploi restreint avec plate-forme
-  Point d'aspiration emploi restreint sans plate-forme
-  Réserve incendie aérienne
-  Réserve incendie surface non libre
-  PI de 2X100 (30m3/h par pointe)
-  PI de 100 (30m3/h par pointe)
-  Alimentation Colonne Sèche (1 orifice DN100 par pointe)
-  Refoulement Colonne Sèche (1 orifice DN100 par pointe)
-  Poteau relais refoulement de 2X100
-  Colonne sèche 200 mm
-  Limite de commune

1/2 500

Page : 03

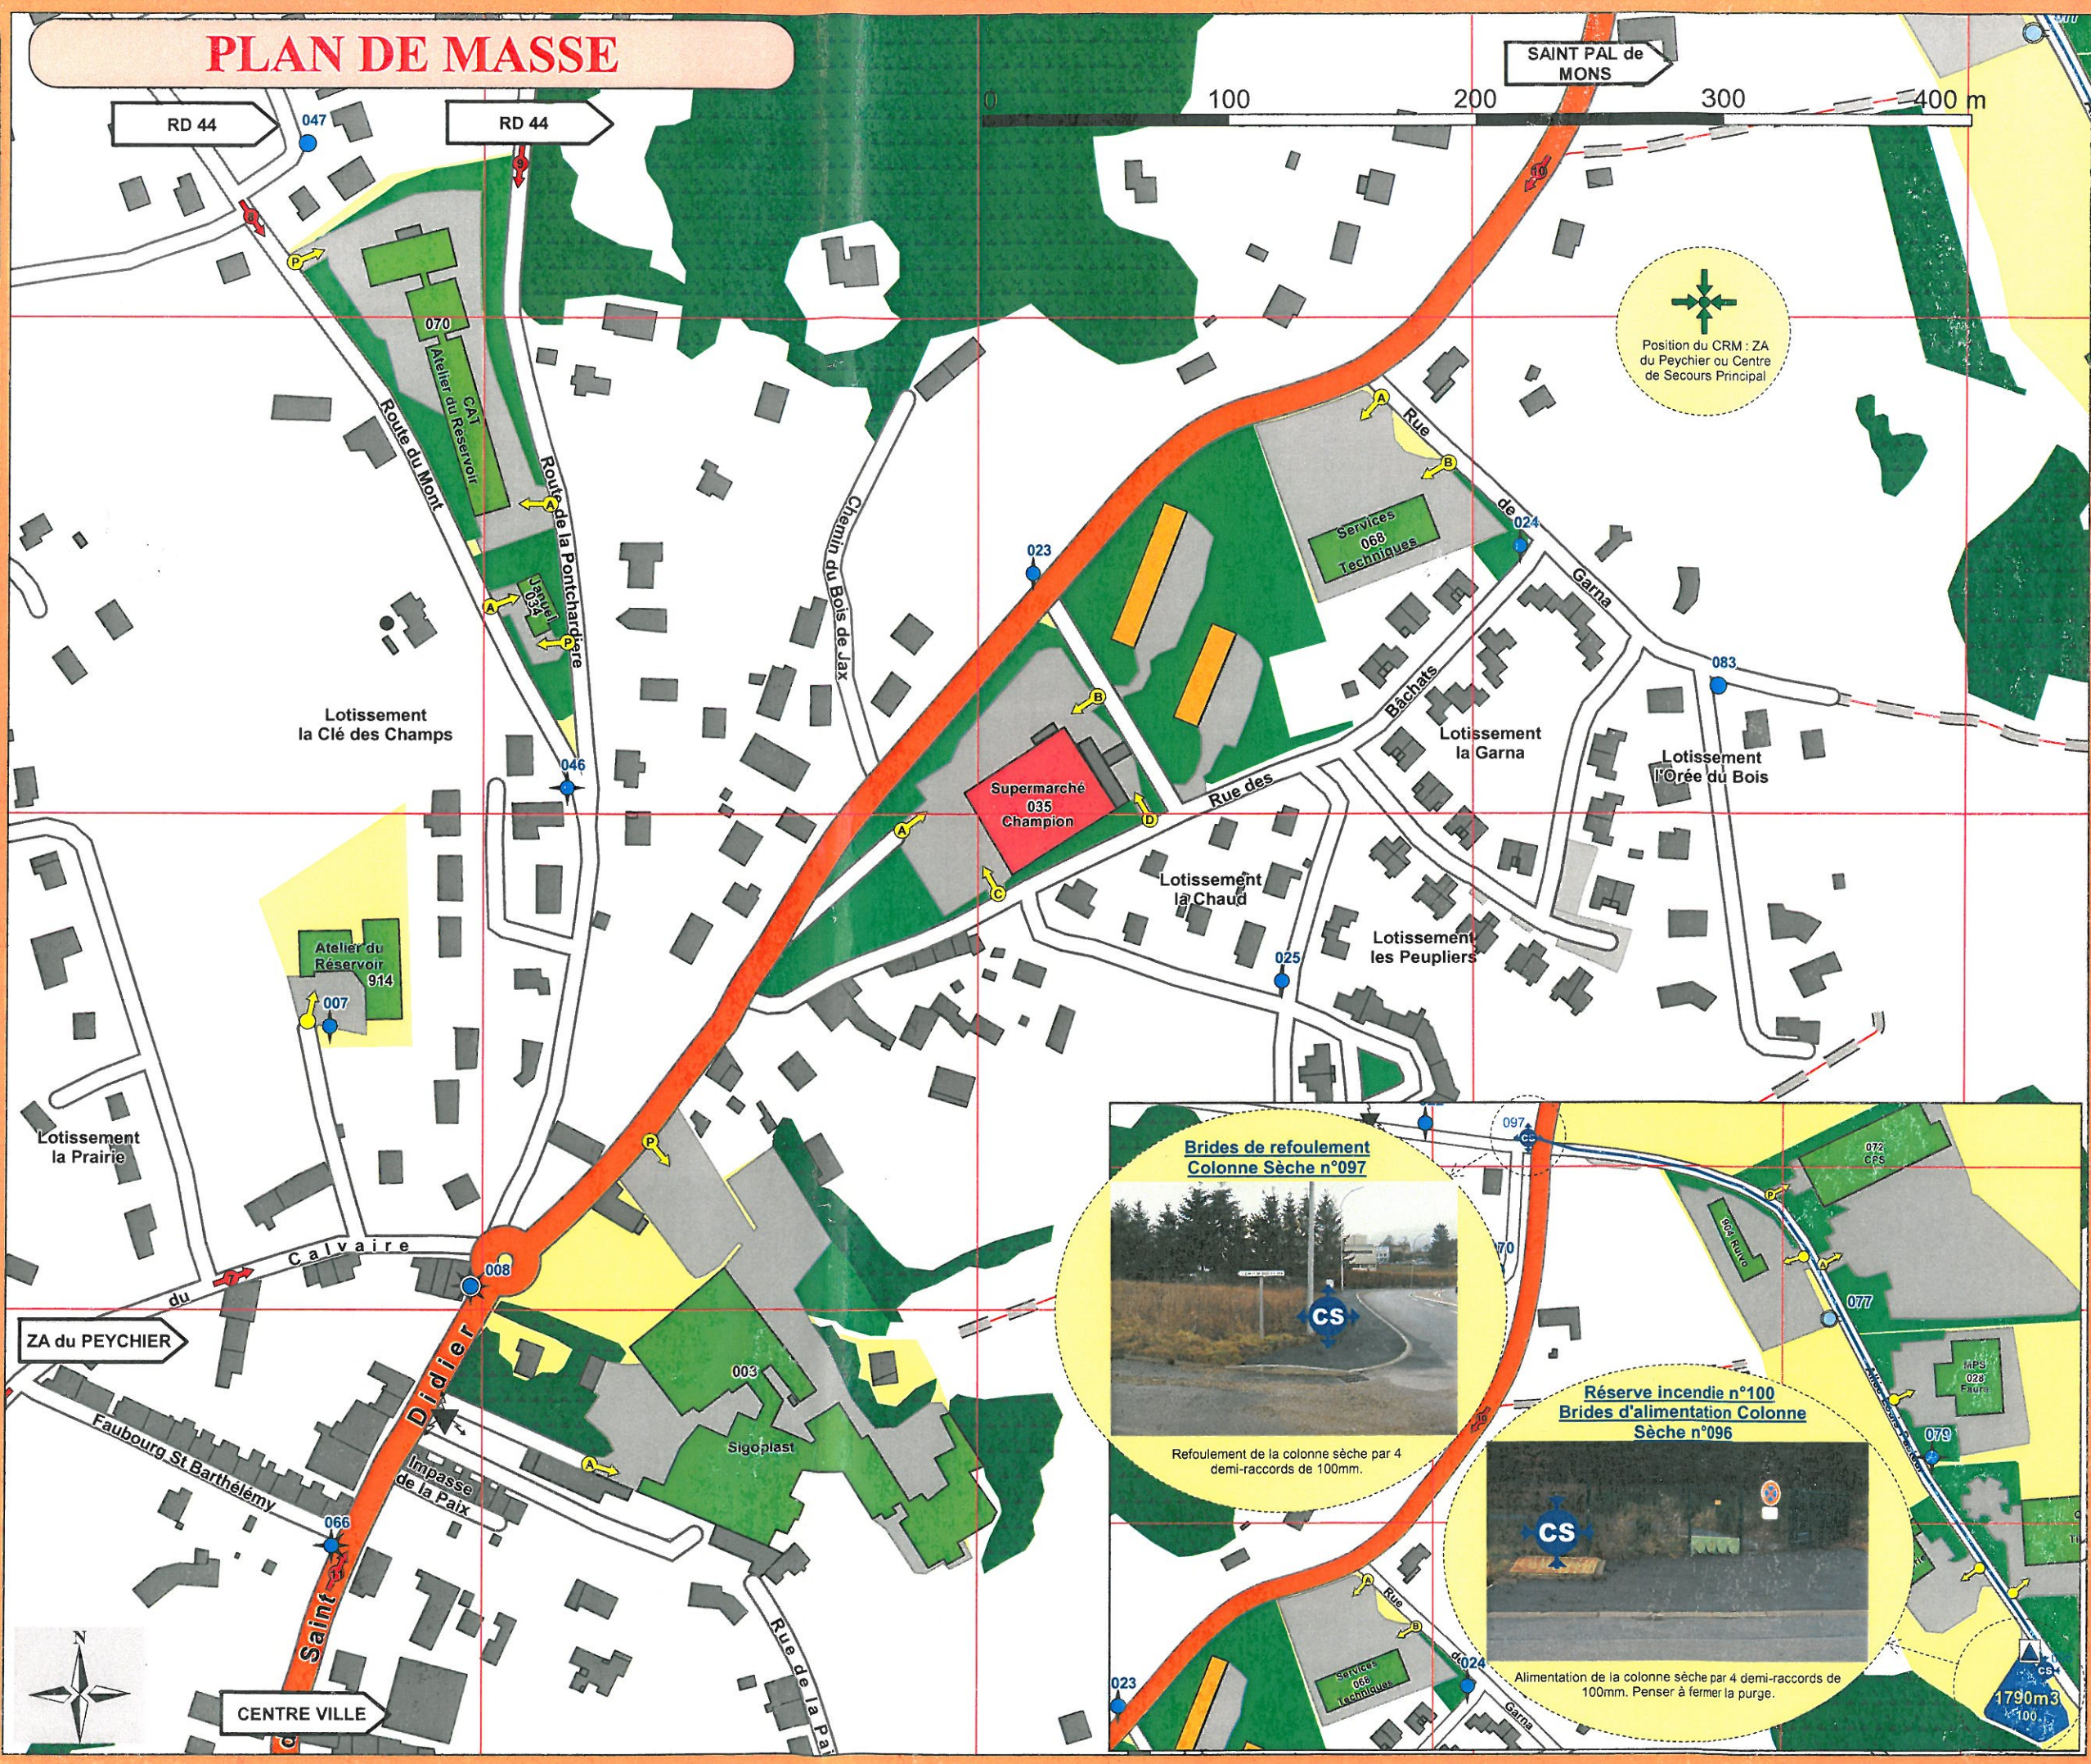

FICHE HYDRANTS - ETARE de ZONE

Zones d'Activités "du PEYCHIER, de la CHAUD"


Commune de SAINTE SIGOLENE

Numéro	Type	Volume de la réserve ou du réservoir (m3)	Débit (m3/h)	Pression dynamique (bar)	Situation	Accès	Opérationnel / Non Opérationnel	Observations
Poteaux d'incendie								
001	PI100	579	110	3,3	ZA du Peychier - Route de Monistrol	Tous Engins	Disponible	
003	PI100	579	110	4,5	ZA du Peychier - Route du Peycher	Tous Engins	Disponible	
005	PI100	579	95	2	ZA du Peychier - Lotissement Beau Site	Tous Engins	Disponible	
007	PI100	579	75	1,5	ZA de la Chaud - Atelier du Réservoir - Rue du Calvaire	Tous Engins	Disponible	
008	PI 2X100	579	245	3,4	ZA de la Chaud - Rue de Saint Didier - Angle rue du Calvaire	Tous Engins	Disponible	
009	PI100	579	68	1,2	ZA du Peychier - Route du Peycher - Angle chemin des Roches Face Ets STTP	Tous Engins	Disponible	
023	PI100	579	80	0,5	ZA de la Chaud - RD 43 rue de Saint Didier - Face supermarché Champion	Tous Engins	Emploi restreint	Pression dynamique insuffisante
024	PI100	579	75	1	ZA de la Chaud - Rue de Garna - Angle rue des Bâchats	Tous Engins	Disponible	
025	PI100	579	65	0,6	Lotissement la Chaud / Lotissement les Peupliers	Tous Engins	Emploi restreint	Pression dynamique insuffisante
046	PI100	579	133	N.C.	ZA du Peychier - Route du Mont - Angle route de la Pontchardière	Tous Engins	Disponible	
047	PI100	579	0	N.C.	Lotissement des Genets fleuris	Tous Engins	Emploi restreint	Débit insuffisant ou nul
058	PI100	579	141	N.C.	Rue de la Victoire	Tous Engins	Disponible	
059	PI100	579	122	N.C.	ZA du Peychier - Route de Monistrol - HLM La Croze	Tous Engins	Disponible	
060	PI100	579	97	N.C.	ZA du Peychier - Allée des Erables	Tous Engins	Disponible	
066	PI100	579	197	N.C.	Rue de Saint Didier - Angle Faubourg St Barthélémy	Tous Engins	Disponible	
083	PI100	579	0	N.C.	Rue de Garna - Lotissement l'Orée du Bois	Tous Engins	Emploi restreint	Débit insuffisant ou nul
Colonne sèche								
077	Poteau relais refoulement 2X100	1790			ZA de Taillas - Allée Louis Pasteur - Face à CPS	Tous Engins	Disponible	Alimentation par brides n°096 et réserve n°100 - Colonne sèche l'hiver, humide l'été
096	Alimentation colonne sèche 4X100	1790			ZA de Taillas - Allée Louis Pasteur - Sous une trappe verte en bordure de la réserve n°100	Tous Engins	Disponible	Alimentation sur réserve n°100 avec 1 ou 2 pompes de 120 m3/h - Colonne sèche l'hiver, humide l'été - Absence de signalétique - Vérifier la fermeture de la purge
097	Refoulement colonne sèche 4X100	1790			ZA de Taillas / la Guide - Angle rue de Saint Didier RD43 / Allée Louis Pasteur - Sous une trappe verte	Tous Engins	Disponible	Alimentation par brides n°096 et réserve n°100 - Colonne sèche l'hiver, humide l'été - Absence de signalétique
Réserves d'incendie								
099	Bassin aérien	2300			ZA du Peychier - Route du Peycher - Face à STTP Emballages	Tous Engins	Disponible	Mise en aspiration simultanée possible de 6 engins pompe 120 m3/h - Absence de signalétique
100	Bassin aérien	1790			ZA de Taillas - Allée Louis Pasteur	Tous Engins	Disponible	Mise en aspiration simultanée possible de 2 engins pompe 120 m3/h - Absence de signalétique



COURBES DES POSSIBILITES HYDRAULIQUES

Z.A. Le Peychier

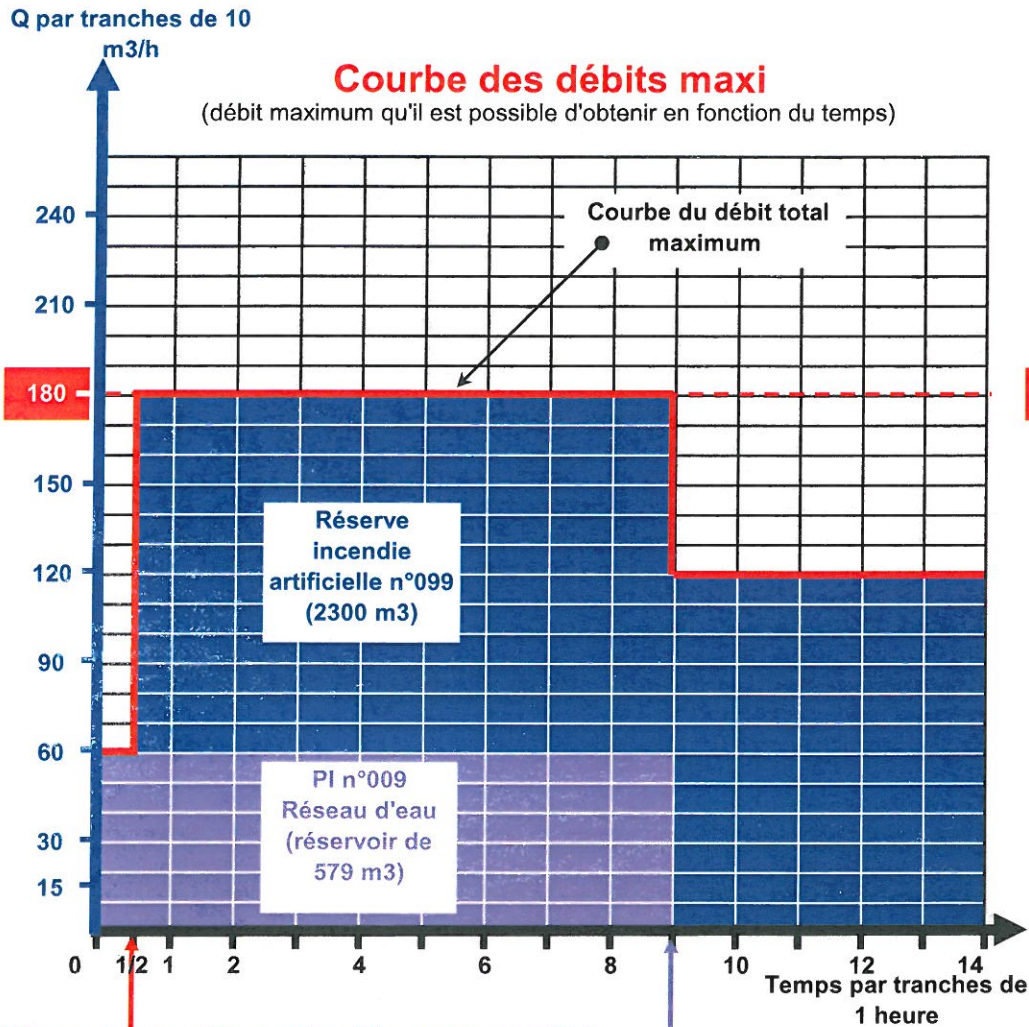


Alimentation sur réserve incendie n°099 avec :

- 1 M.P.R 120 m³/h
- 1 C.D (Jusqu'à 600m d'établissement)

A ETABLIR DES L'ARRIVEE DES SECOURS

Réservoir réseau d'adduction d'eau vide à la 9ème heure

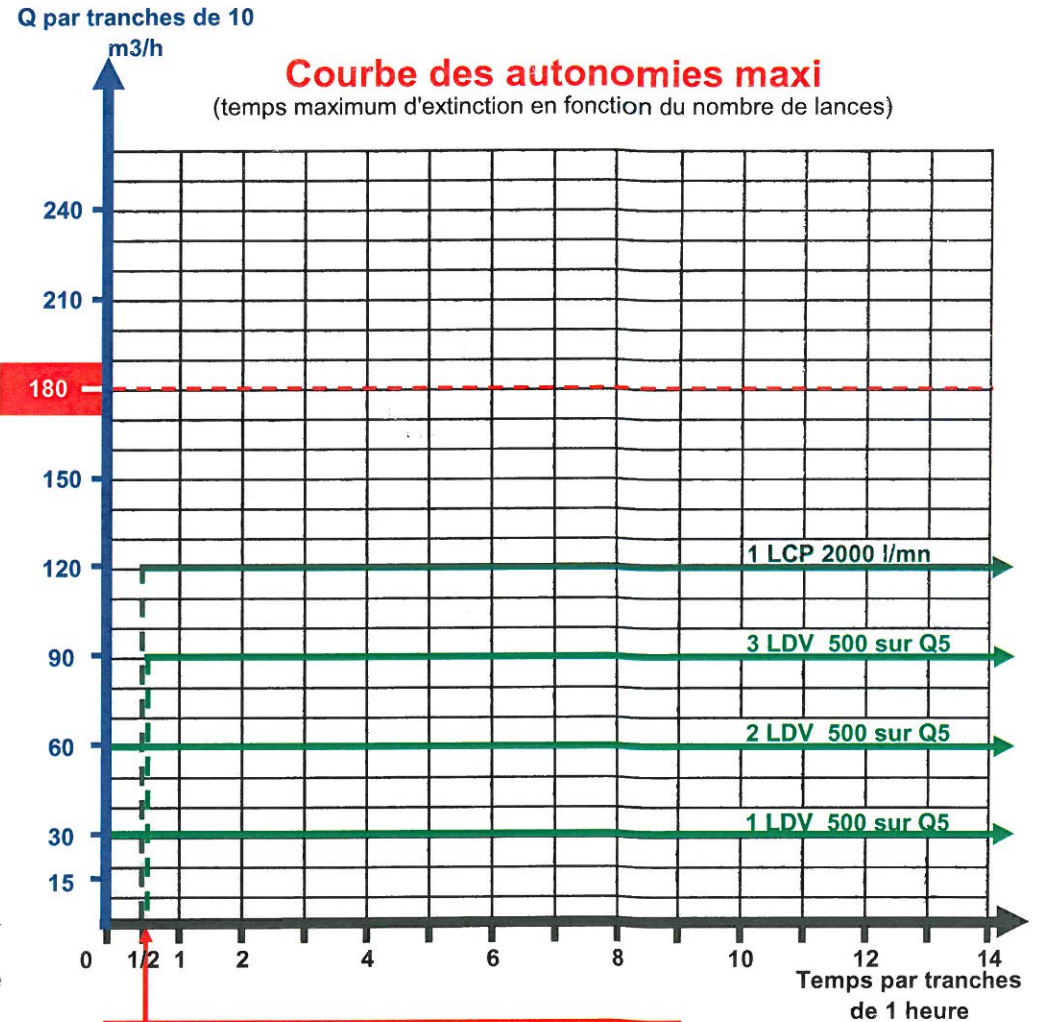

Alimentation sur réserve incendie n°099 avec :

- 1 M.P.R 120 m³/h
- 1 C.D (Jusqu'à 600m d'établissement)


A ETABLIR DES L'ARRIVEE DES SECOURS



Il est possible d'augmenter les possibilités hydrauliques par l'établissement de plusieurs MPR 120 m³/h (jusqu'à 6 au total) sur la réserve incendie n°099.

COURBES DES POSSIBILITES HYDRAULIQUES


Z.A. La Chaud

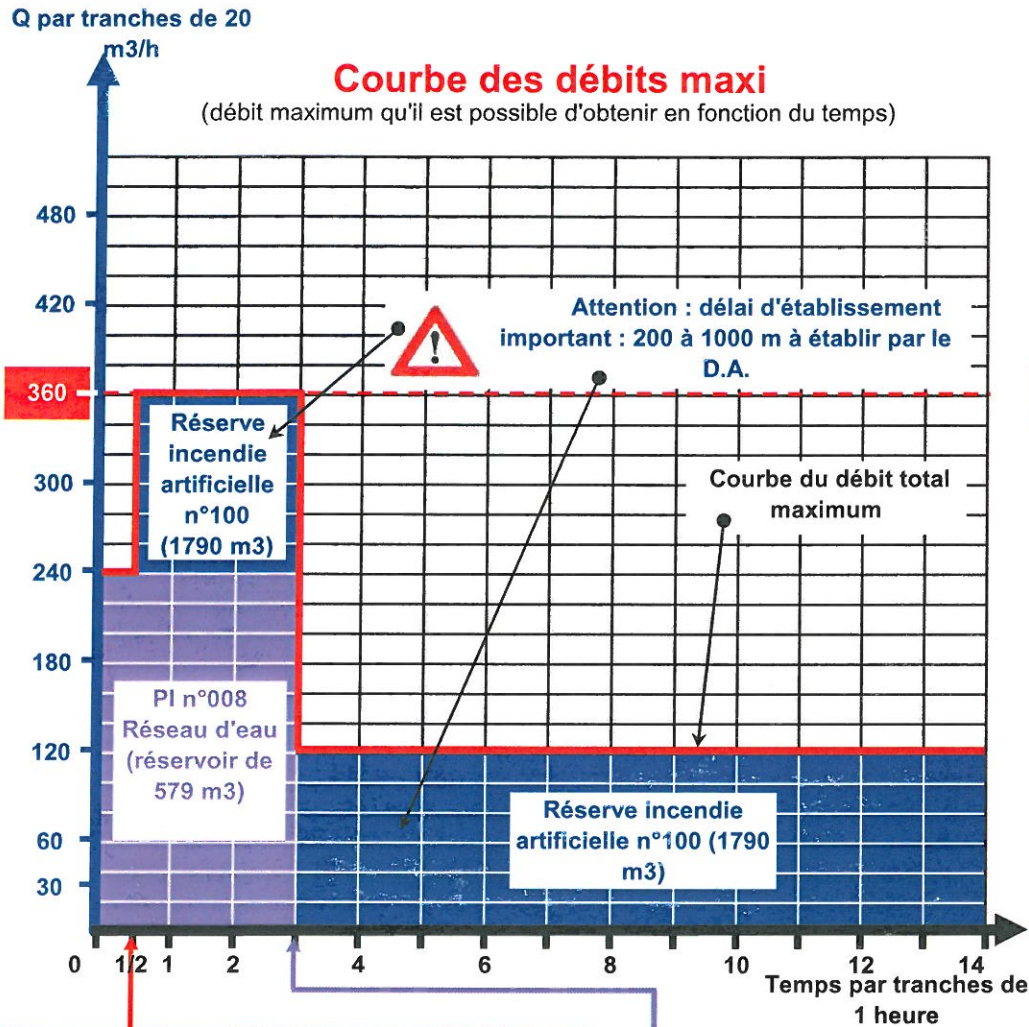

Alimentation sur réserve incendie n°100 via colonne sèche Ø200 mm (brides d'alimentation n°096 et brides de refoulement n°097) avec :

- 1 M.P.R 120 m³/h
- 1 C.B. (200 à 1000m d'établissement)

Réservoir réseau d'adduction d'eau vide à la 3ème heure

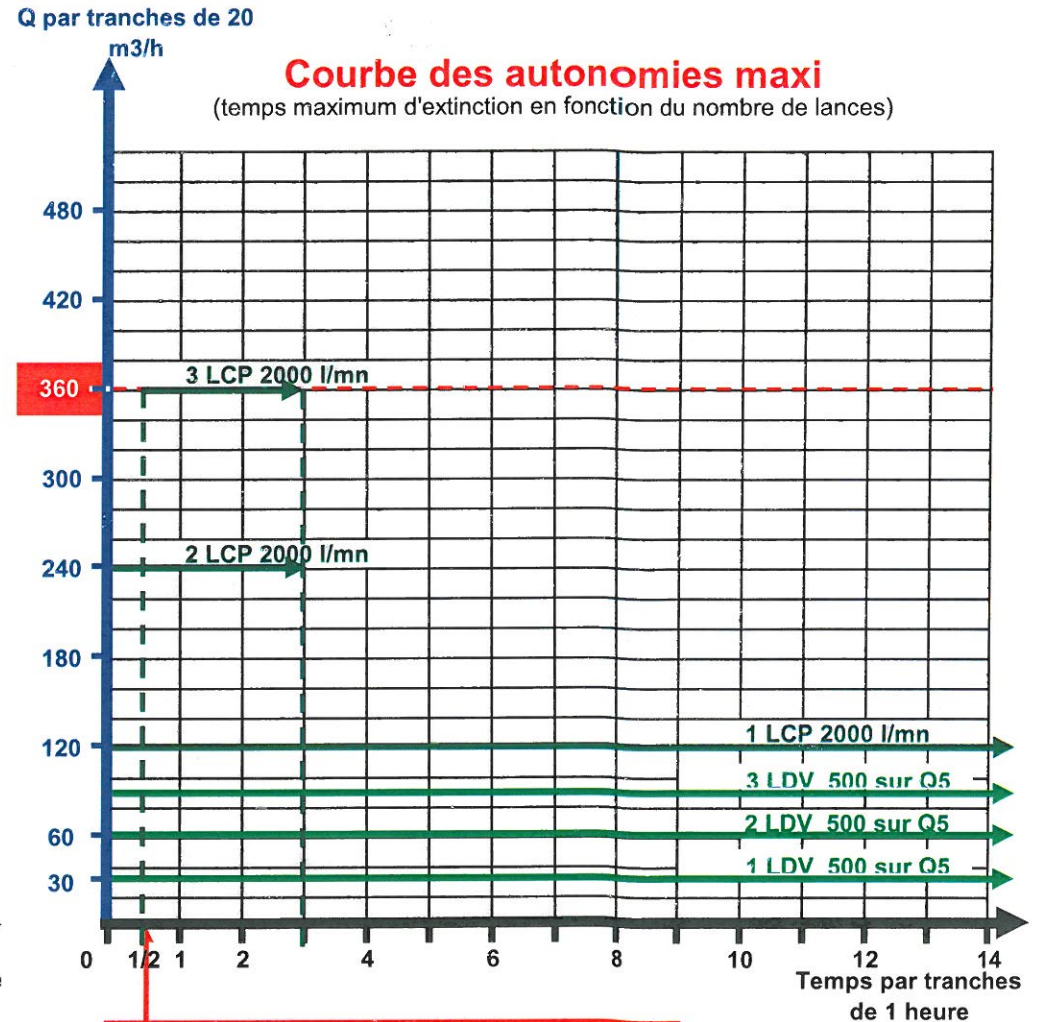

Alimentation sur réserve incendie n°100 via colonne sèche Ø200 mm (brides d'alimentation n°096 et brides de refoulement n°097) avec :

- 1 M.P.R 120 m³/h
- 1 C.D. (200 à 1000m d'établissement)



Il est possible d'augmenter les possibilités hydrauliques de 120 m³/h par l'établissement d'une 2ème MPR 120 m³/h sur la réserve incendie n°100.