

ETARE n° E43157003

COORD DFCI HF20 A3. 3 N° identifiant Unique : 79187

ADRESSE 1 Place Monseigneur de Galard - 43009 Le Puy en Velay

TYPE : W-LNT Catégorie : 3 Numéro prévention : E157.0851

Hôtel du Département



Départ Type

1 FPTL 1 VSAV

1 FPT 1 VPRO


1 VLTT + ER

1 CHEF DE GROUPE

Hôtel du Département

Plan de masse


- Batiments:**
- A Le Rempart
 - B La Visitation
 - C Le Grasmanent
 - D,E Le Saint Mayol
 - F Parking et Salle du Conseil

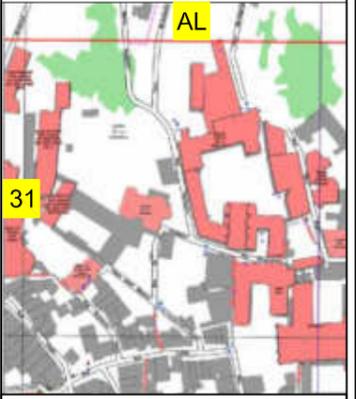

Symboles

-  Acheminement secours extérieurs
-  Colonne sèche
-  Barrage gaz
-  Passage dévidoir
-  Racord ZAG
-  TGBT

-  PI de 100
PI 185
-  PI de 100
PI 186
-  PI de 100
PI 187
-  PI de 100
PI 117

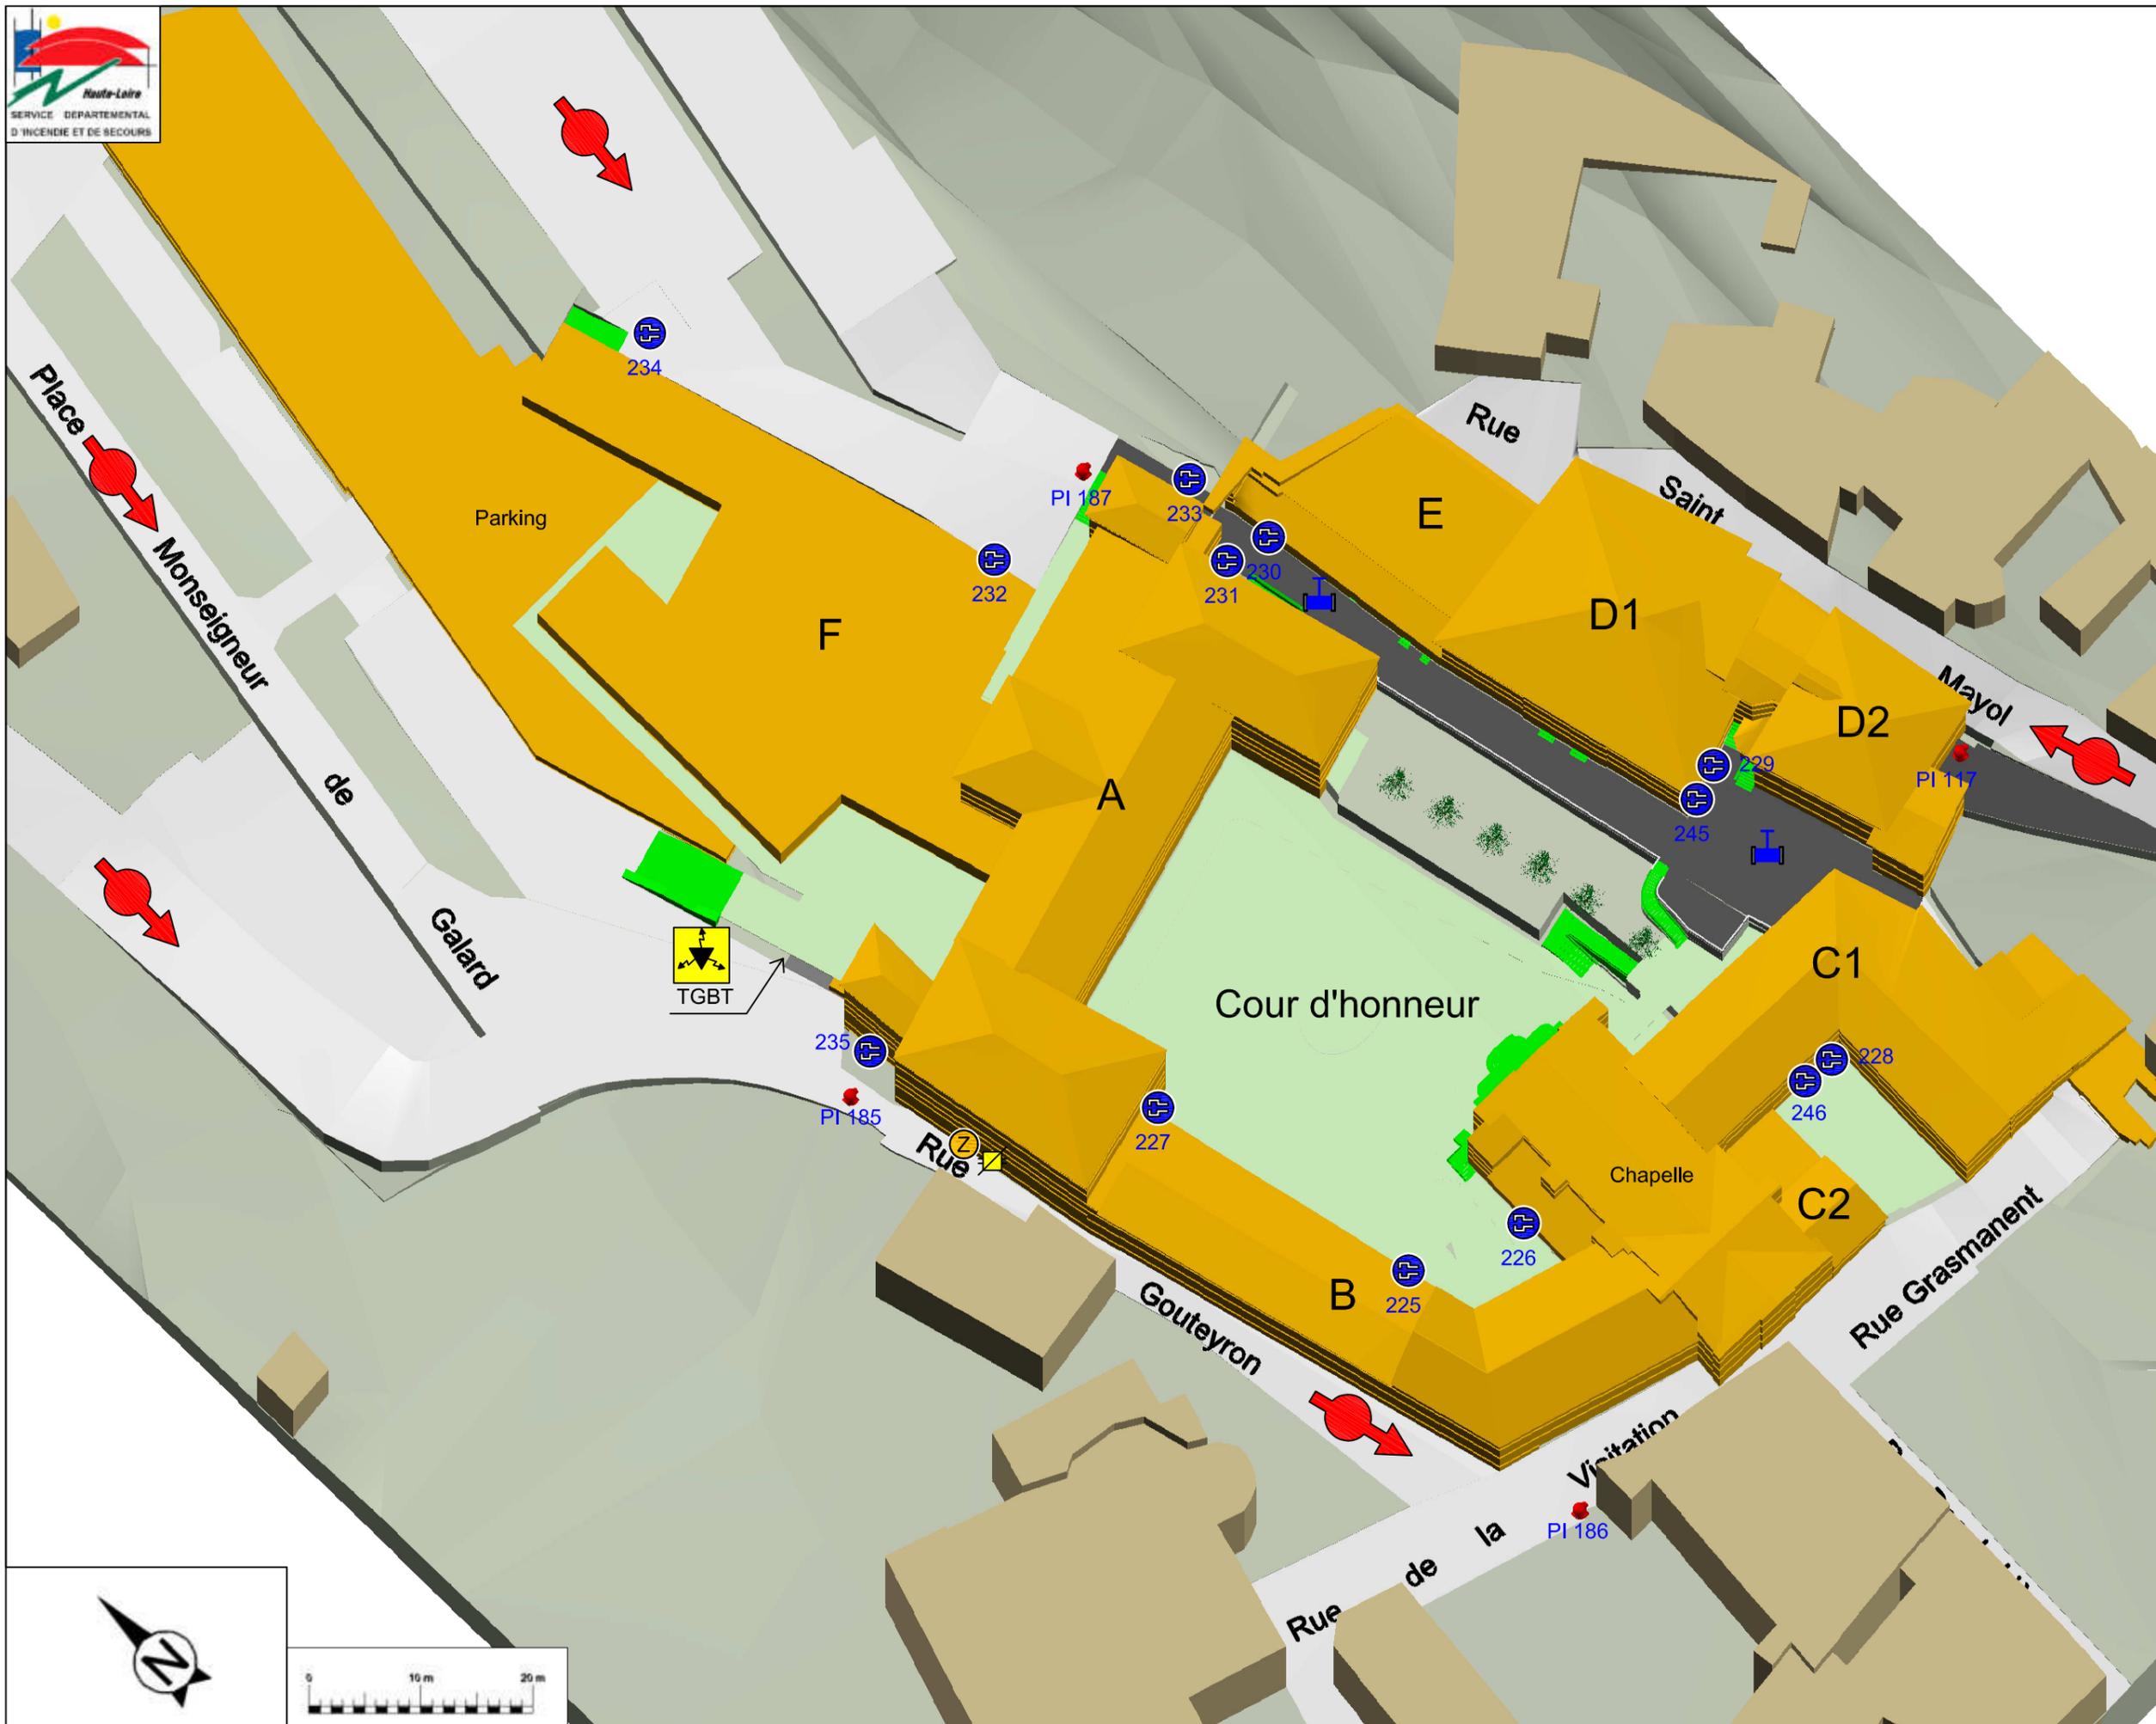

LES RISQUES

- Tous les bâtiments > à 8 mètres
- Bât C – C1 et Bât D – D1 inaccessibles à l'EPA
- Chaufferie gaz (Niveau 1 Bât B) présence de deux chaudières
- Trois parkings souterrains isolés totalisant 195 emplacements
- SSI : centrale alarme incendie (CMSI) niveau 0 du Bât B2 (entrée cour d'honneur à droite)

CONSIGNES PARTICULIÈRES

- Hors heures ouvrables site sous télésurveillance → Société de gardiennage se rend sur les lieux
- L'agent de sécurité détermine un lieu de rendez-vous en accord avec le CTACODIS
- L'agent de sécurité reste à disposition du COS
- Accès des véhicules par la rue Gouteyron réglementé
- Accès porte Sainte-Anne et rue Grasmanent : cadenas Sapeur-pompier

CONDUITES A TENIR

- S'assurer auprès du gardien de l'évacuation totale du site
- Se rendre auprès du CMSI accompagné du gardien
- S'assurer de la coupure des fluides
- Etablissement par l'intérieur à l'aide de colonnes sèches

CAPACITES HYDRAULIQUES


• PI n°185	Rue Gouteyron (entrée parking)	Ø100 mm	76 m ³ /h
• PI n°186	Rue de la Visitation	Ø100 mm	83 m ³ /h
• PI n°117	Rue Grasmanent	Ø100 mm	76 m ³ /h
• PI n°187	Place Monseigneur de Galard	Ø100 mm	75 m ³ /h


DIVERS

- Secteur Vieille ville : FPTL et Echelle Remorquable
- Rue Grasmanent inaccessible aux véhicules
- Rue Saint-Mayol inaccessible EPA

CONSIGNES OPÉRATIONNELLES

Association des hydrants et des alimentations de colonnes sèches selon l'article M5 18

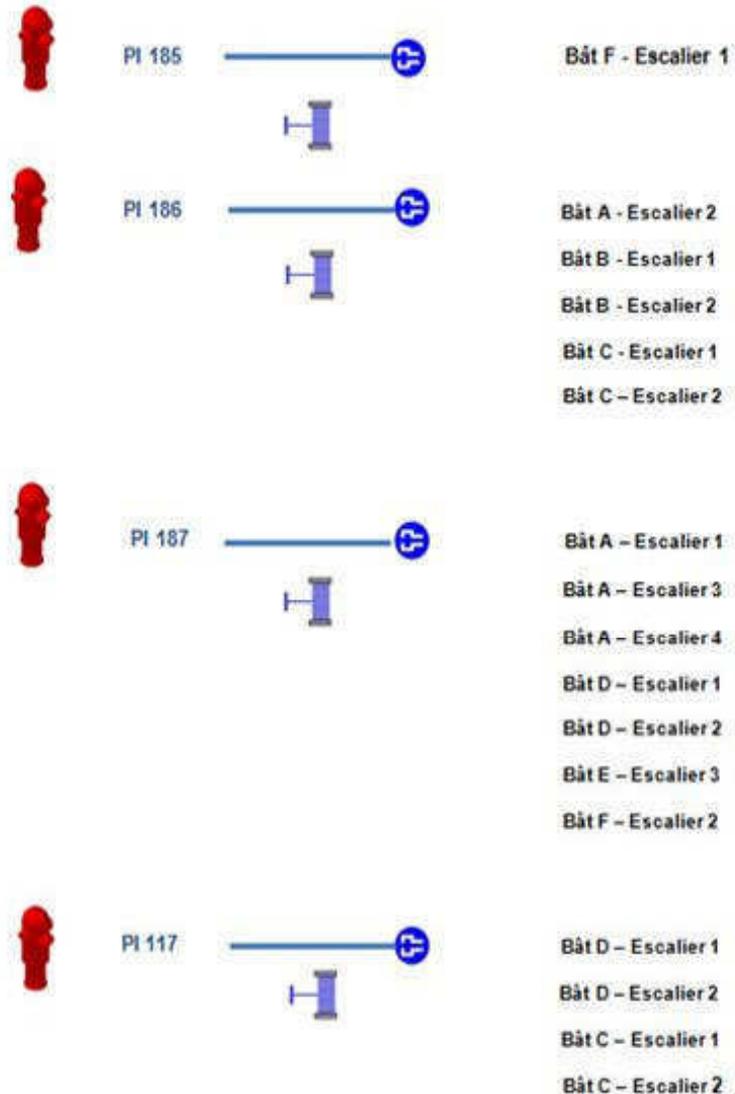


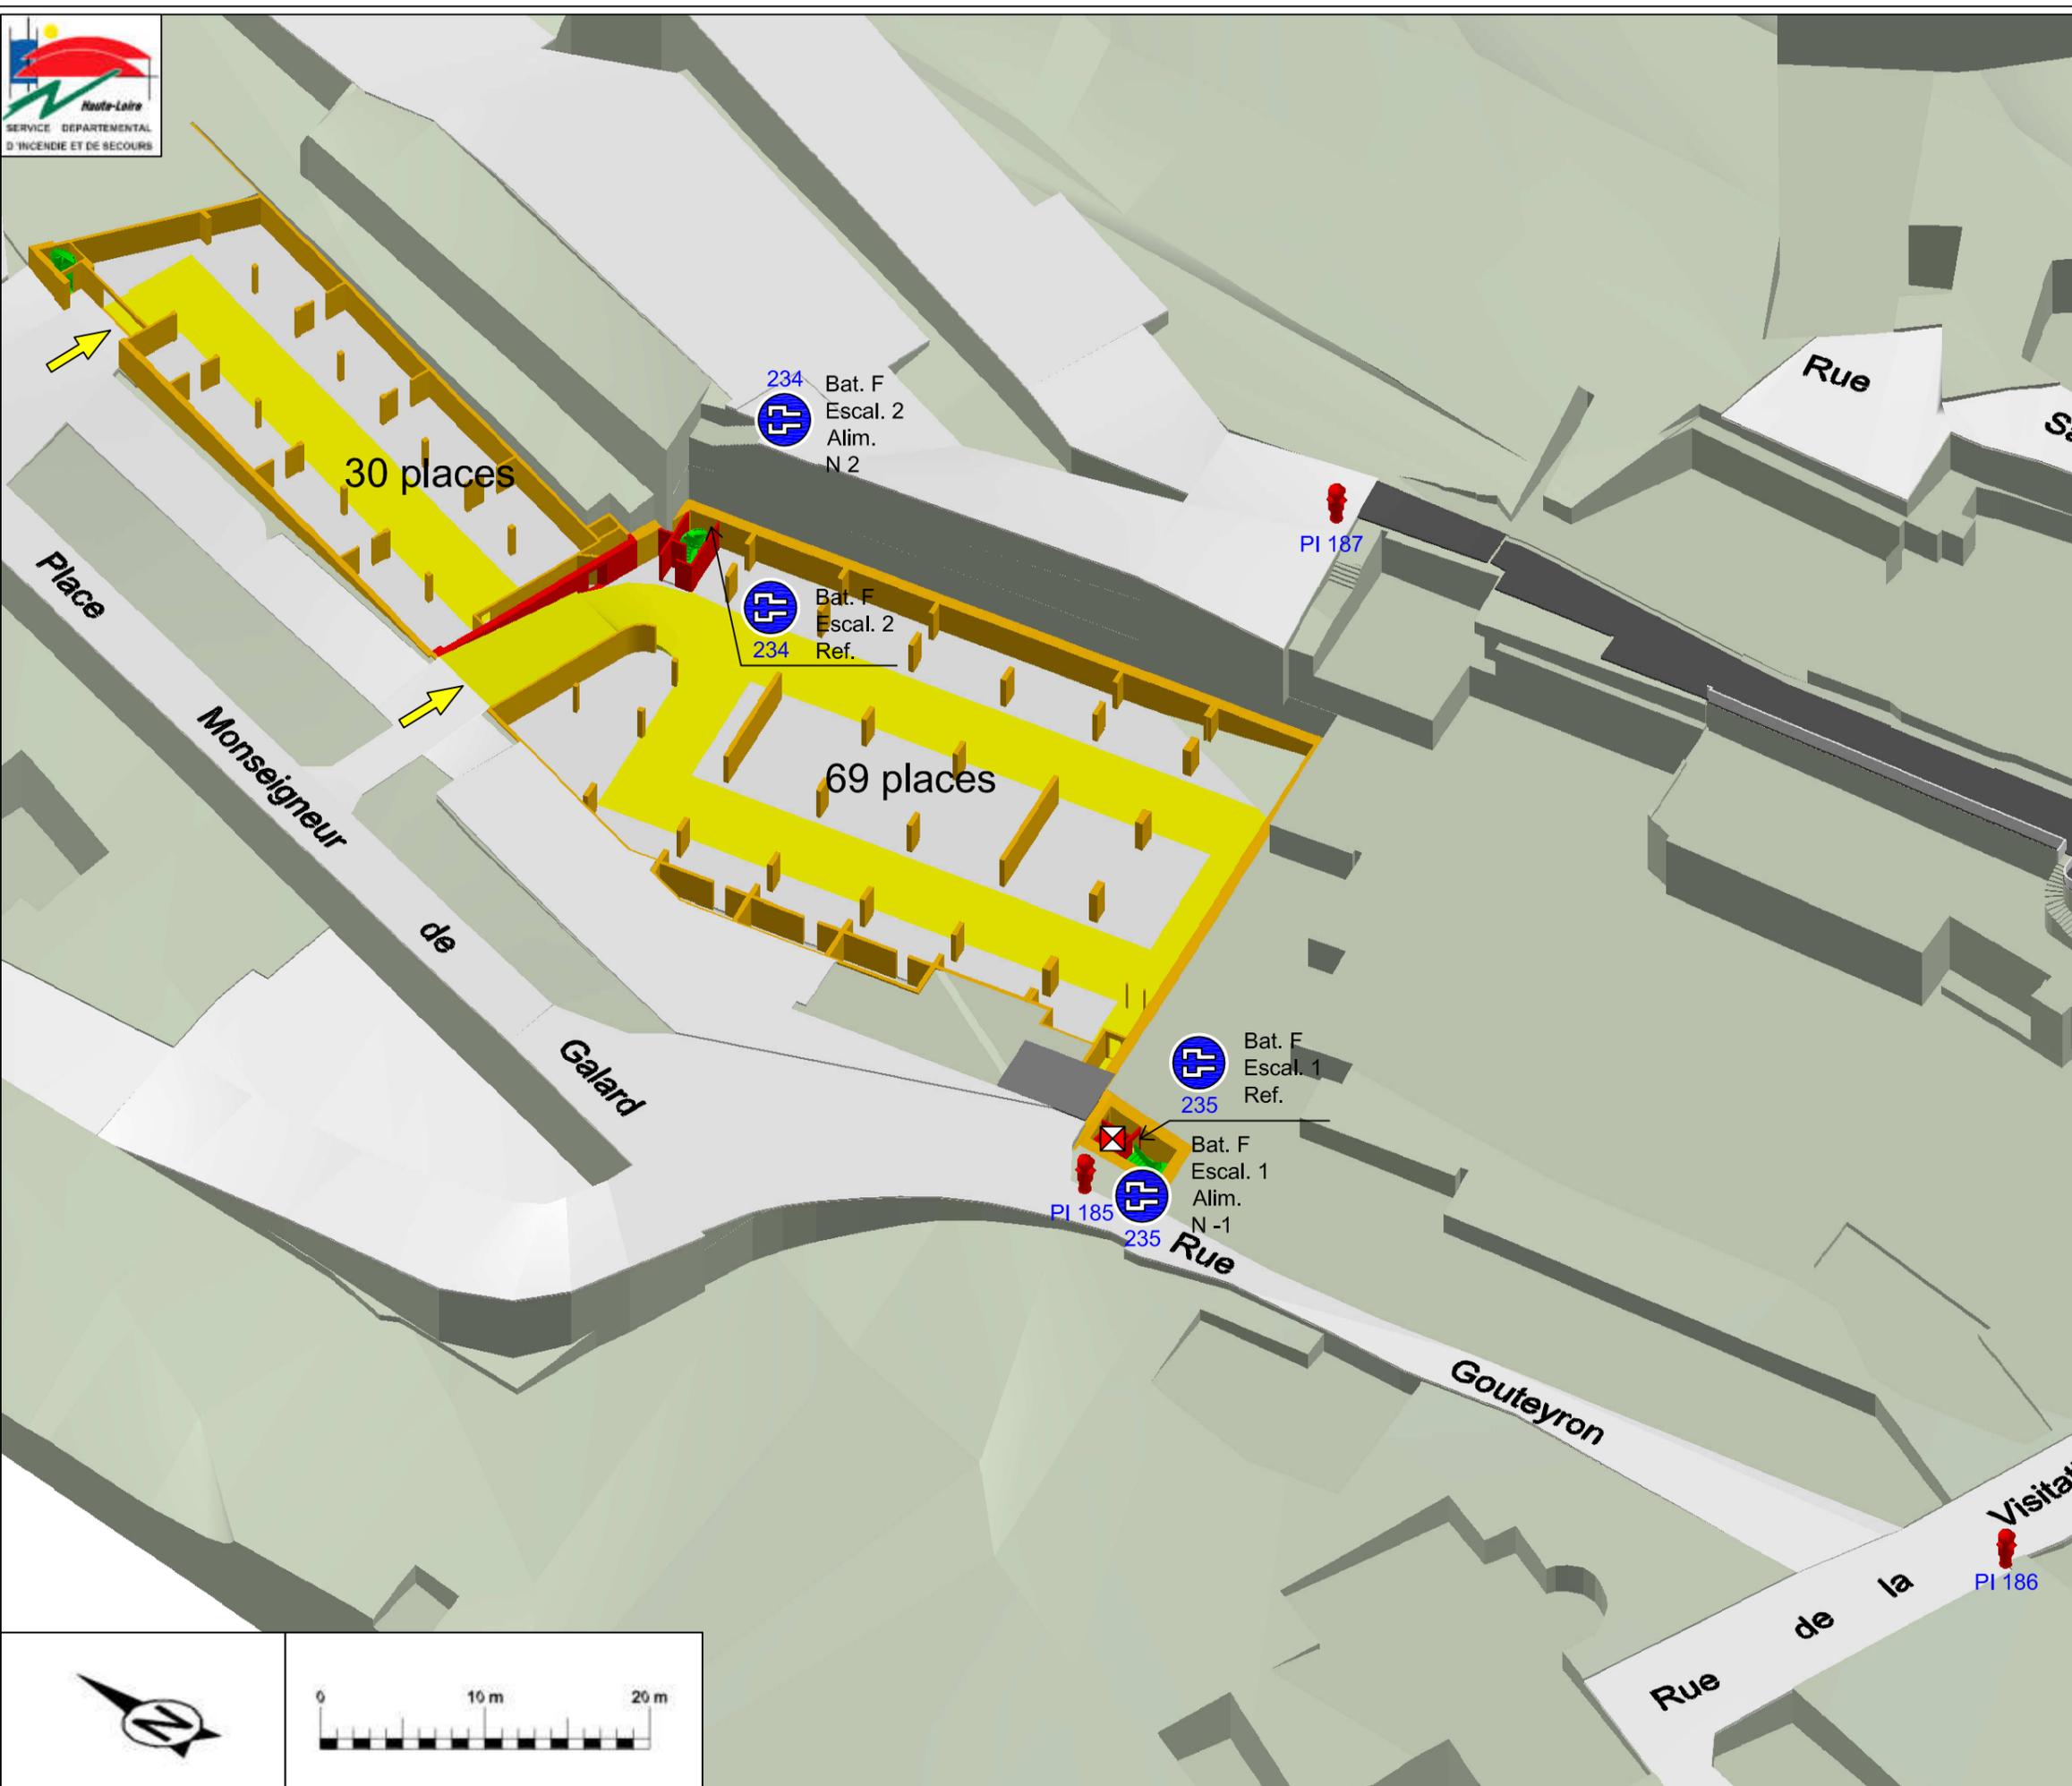

Hôtel du Département

Niveau -2


Batiment:
Parking

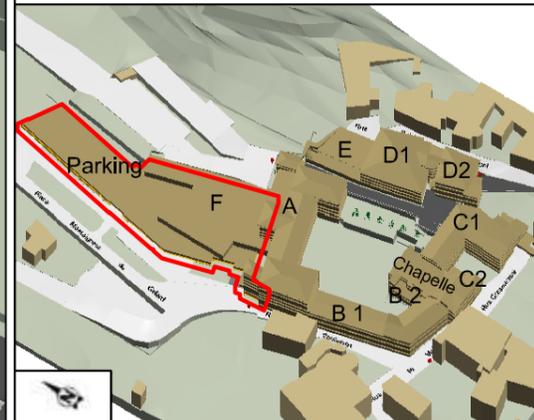

Symboles

-  Accès VL - PL
-  Ascenseur
-  Colonne sèche
-  Inaccessible engins



-  PI 185 PI de 100
-  PI 186 PI de 100
-  PI 187 PI de 100

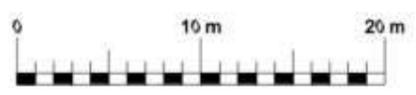

Hôtel du Département

Niveau -1


Batiment:
Parking

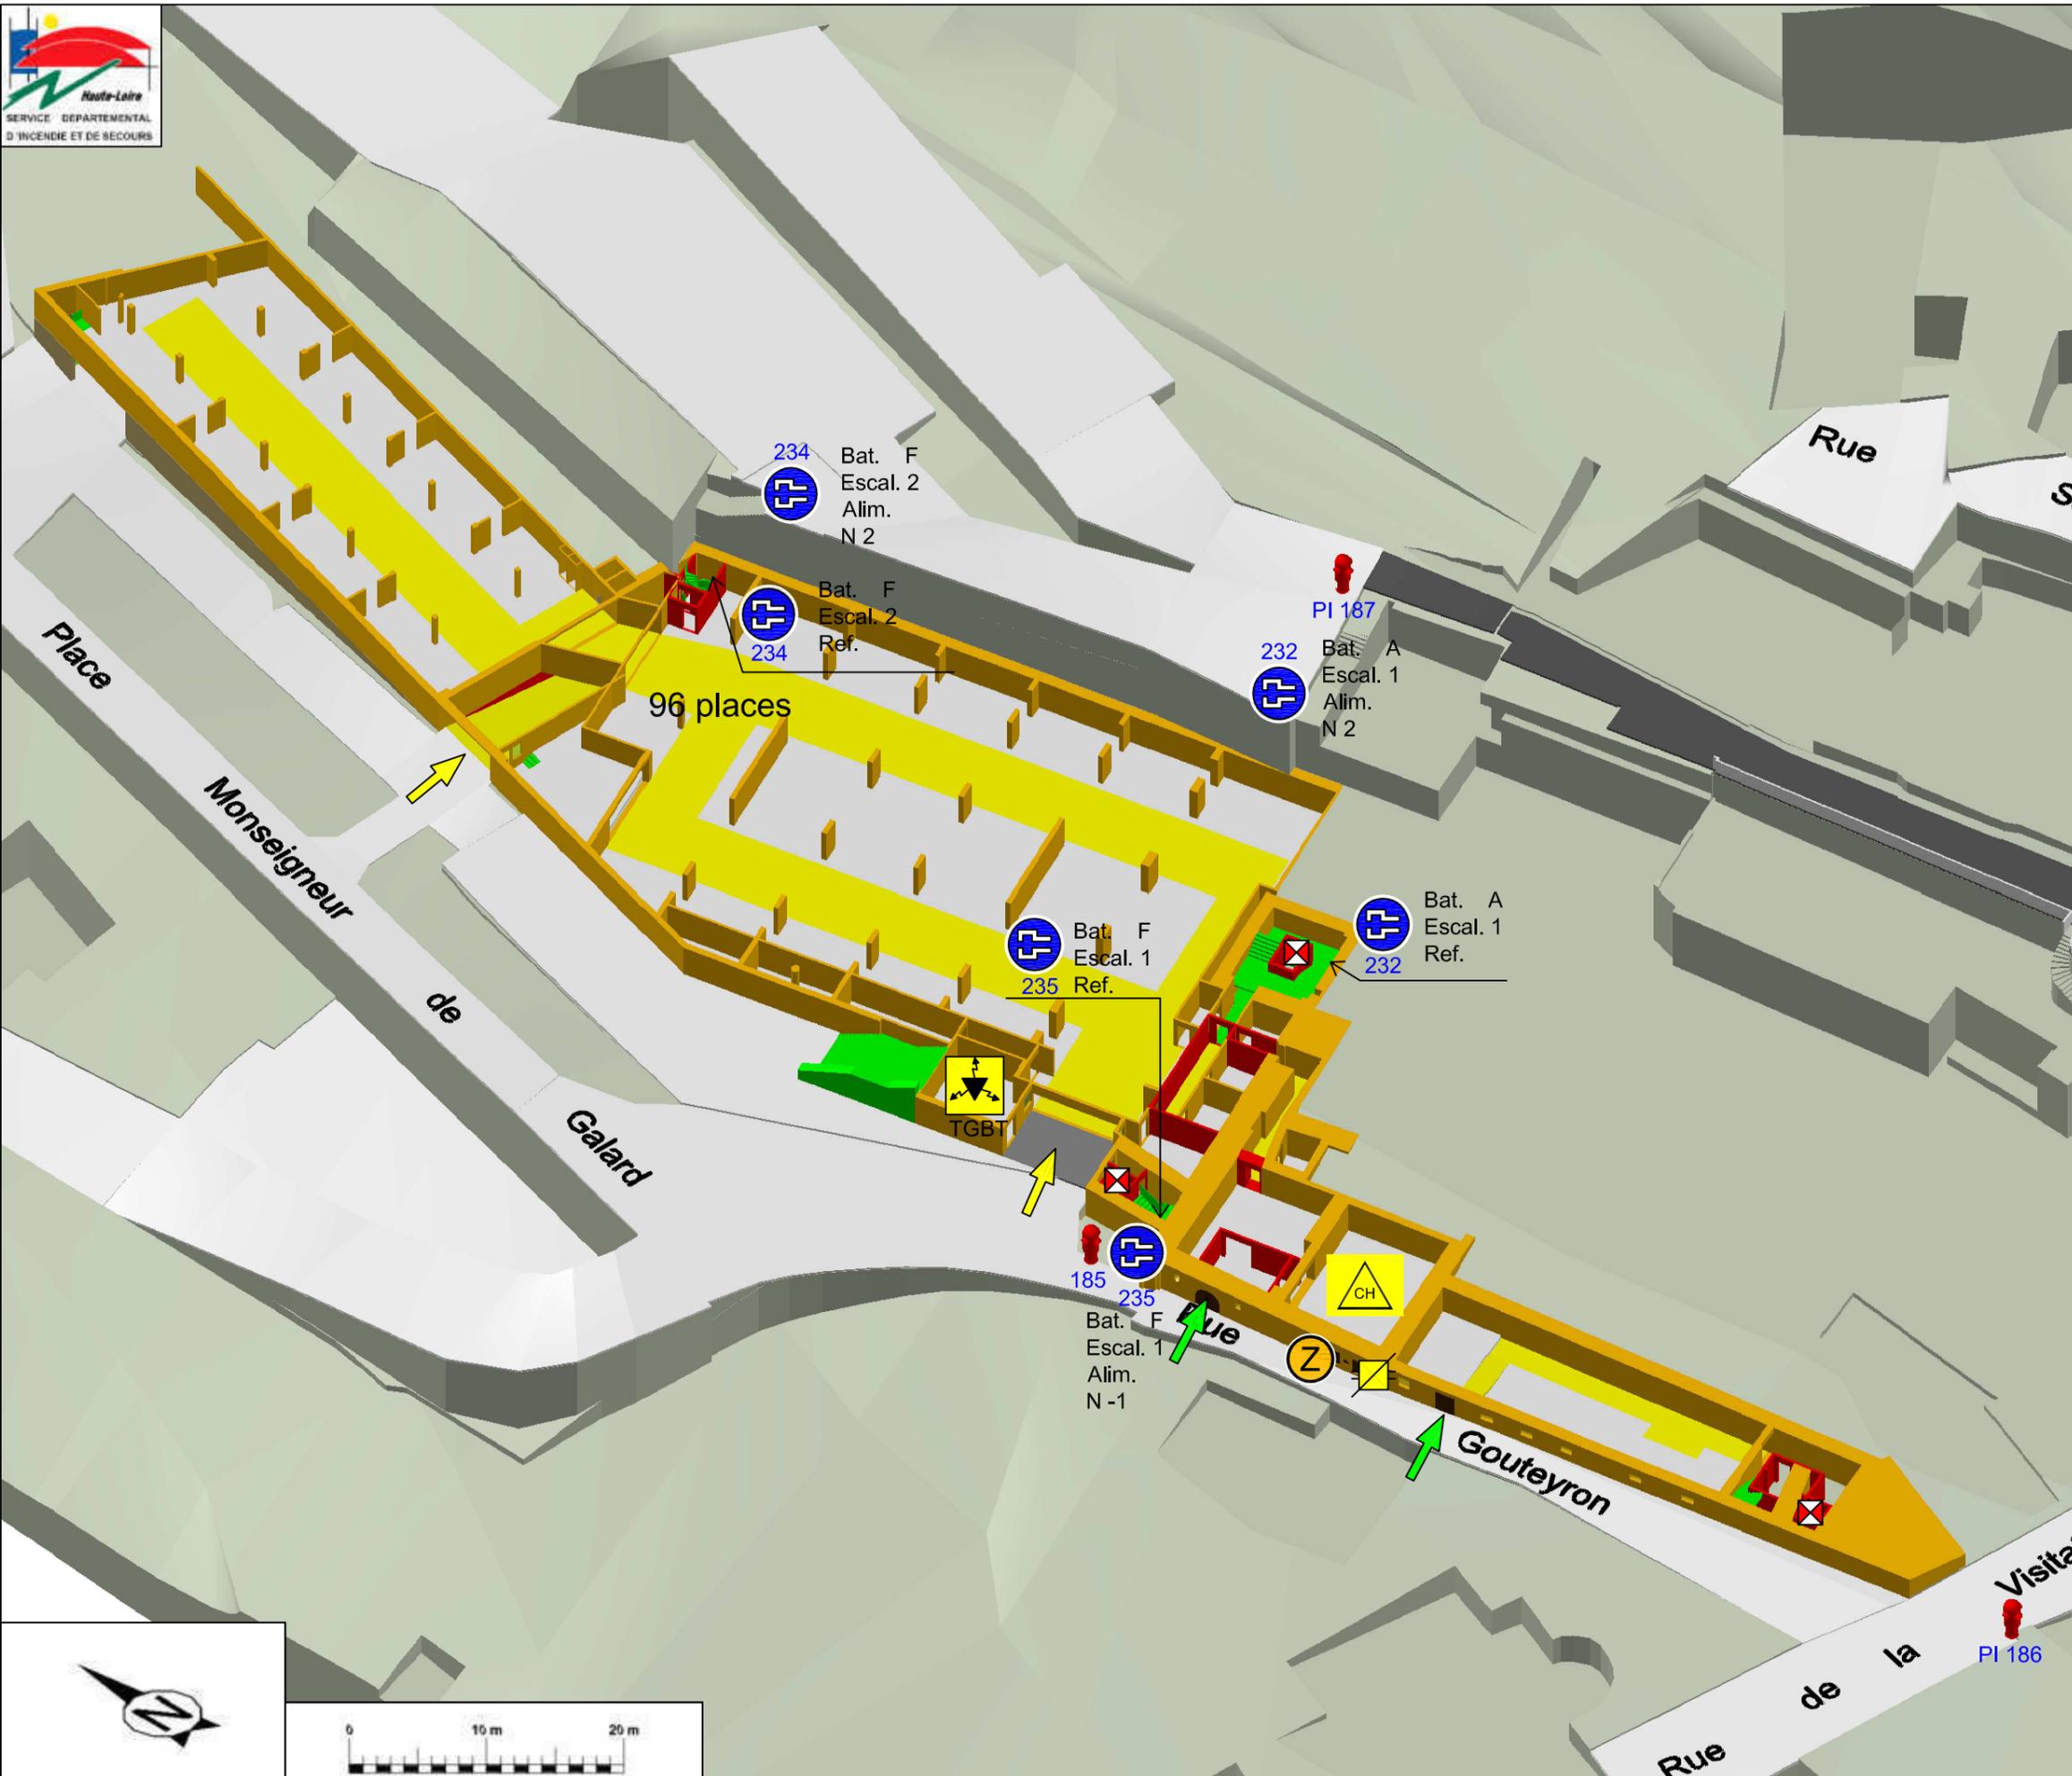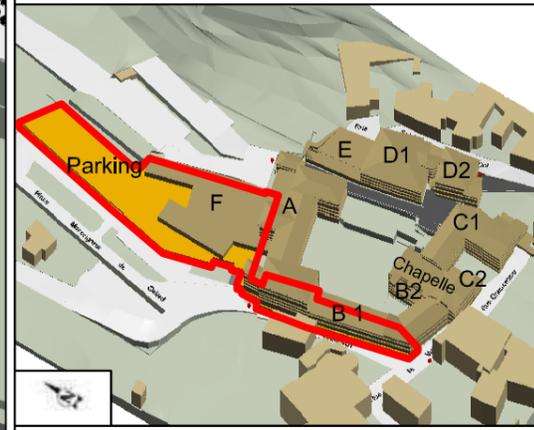

Symboles

- Accès piéton
- Accès VL - PL
- Ascenseur
- Barrage gaz
- Chaufferie
- Colonne sèche
- Raccord ZAG
- TGBT
- Inaccessible engins

- PI 185 PI de 100
- PI 186 PI de 100
- PI 187 PI de 100

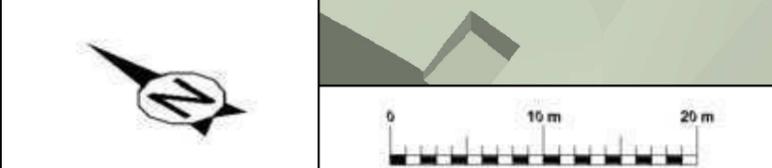




Hôtel du Département


Niveau 0


- Batiments:
- A Le Rempart
 - B La Visitation

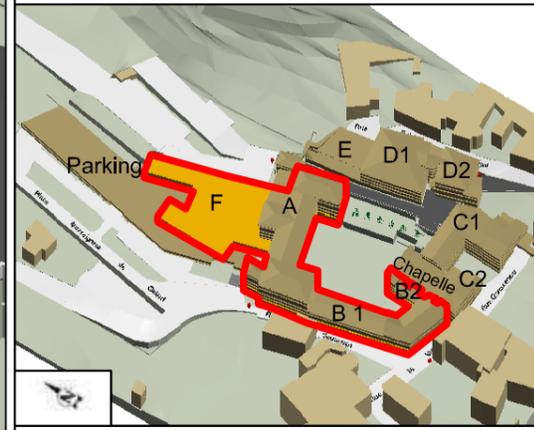

Symboles

- Accès piéton
- Accès VL - PL
- Ascenseur
- Colonne sèche
- CMSI
- Inaccessible engins
- Accès EPA

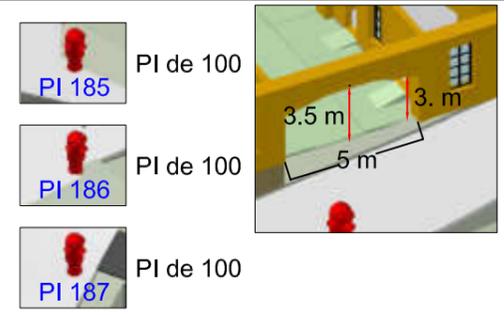


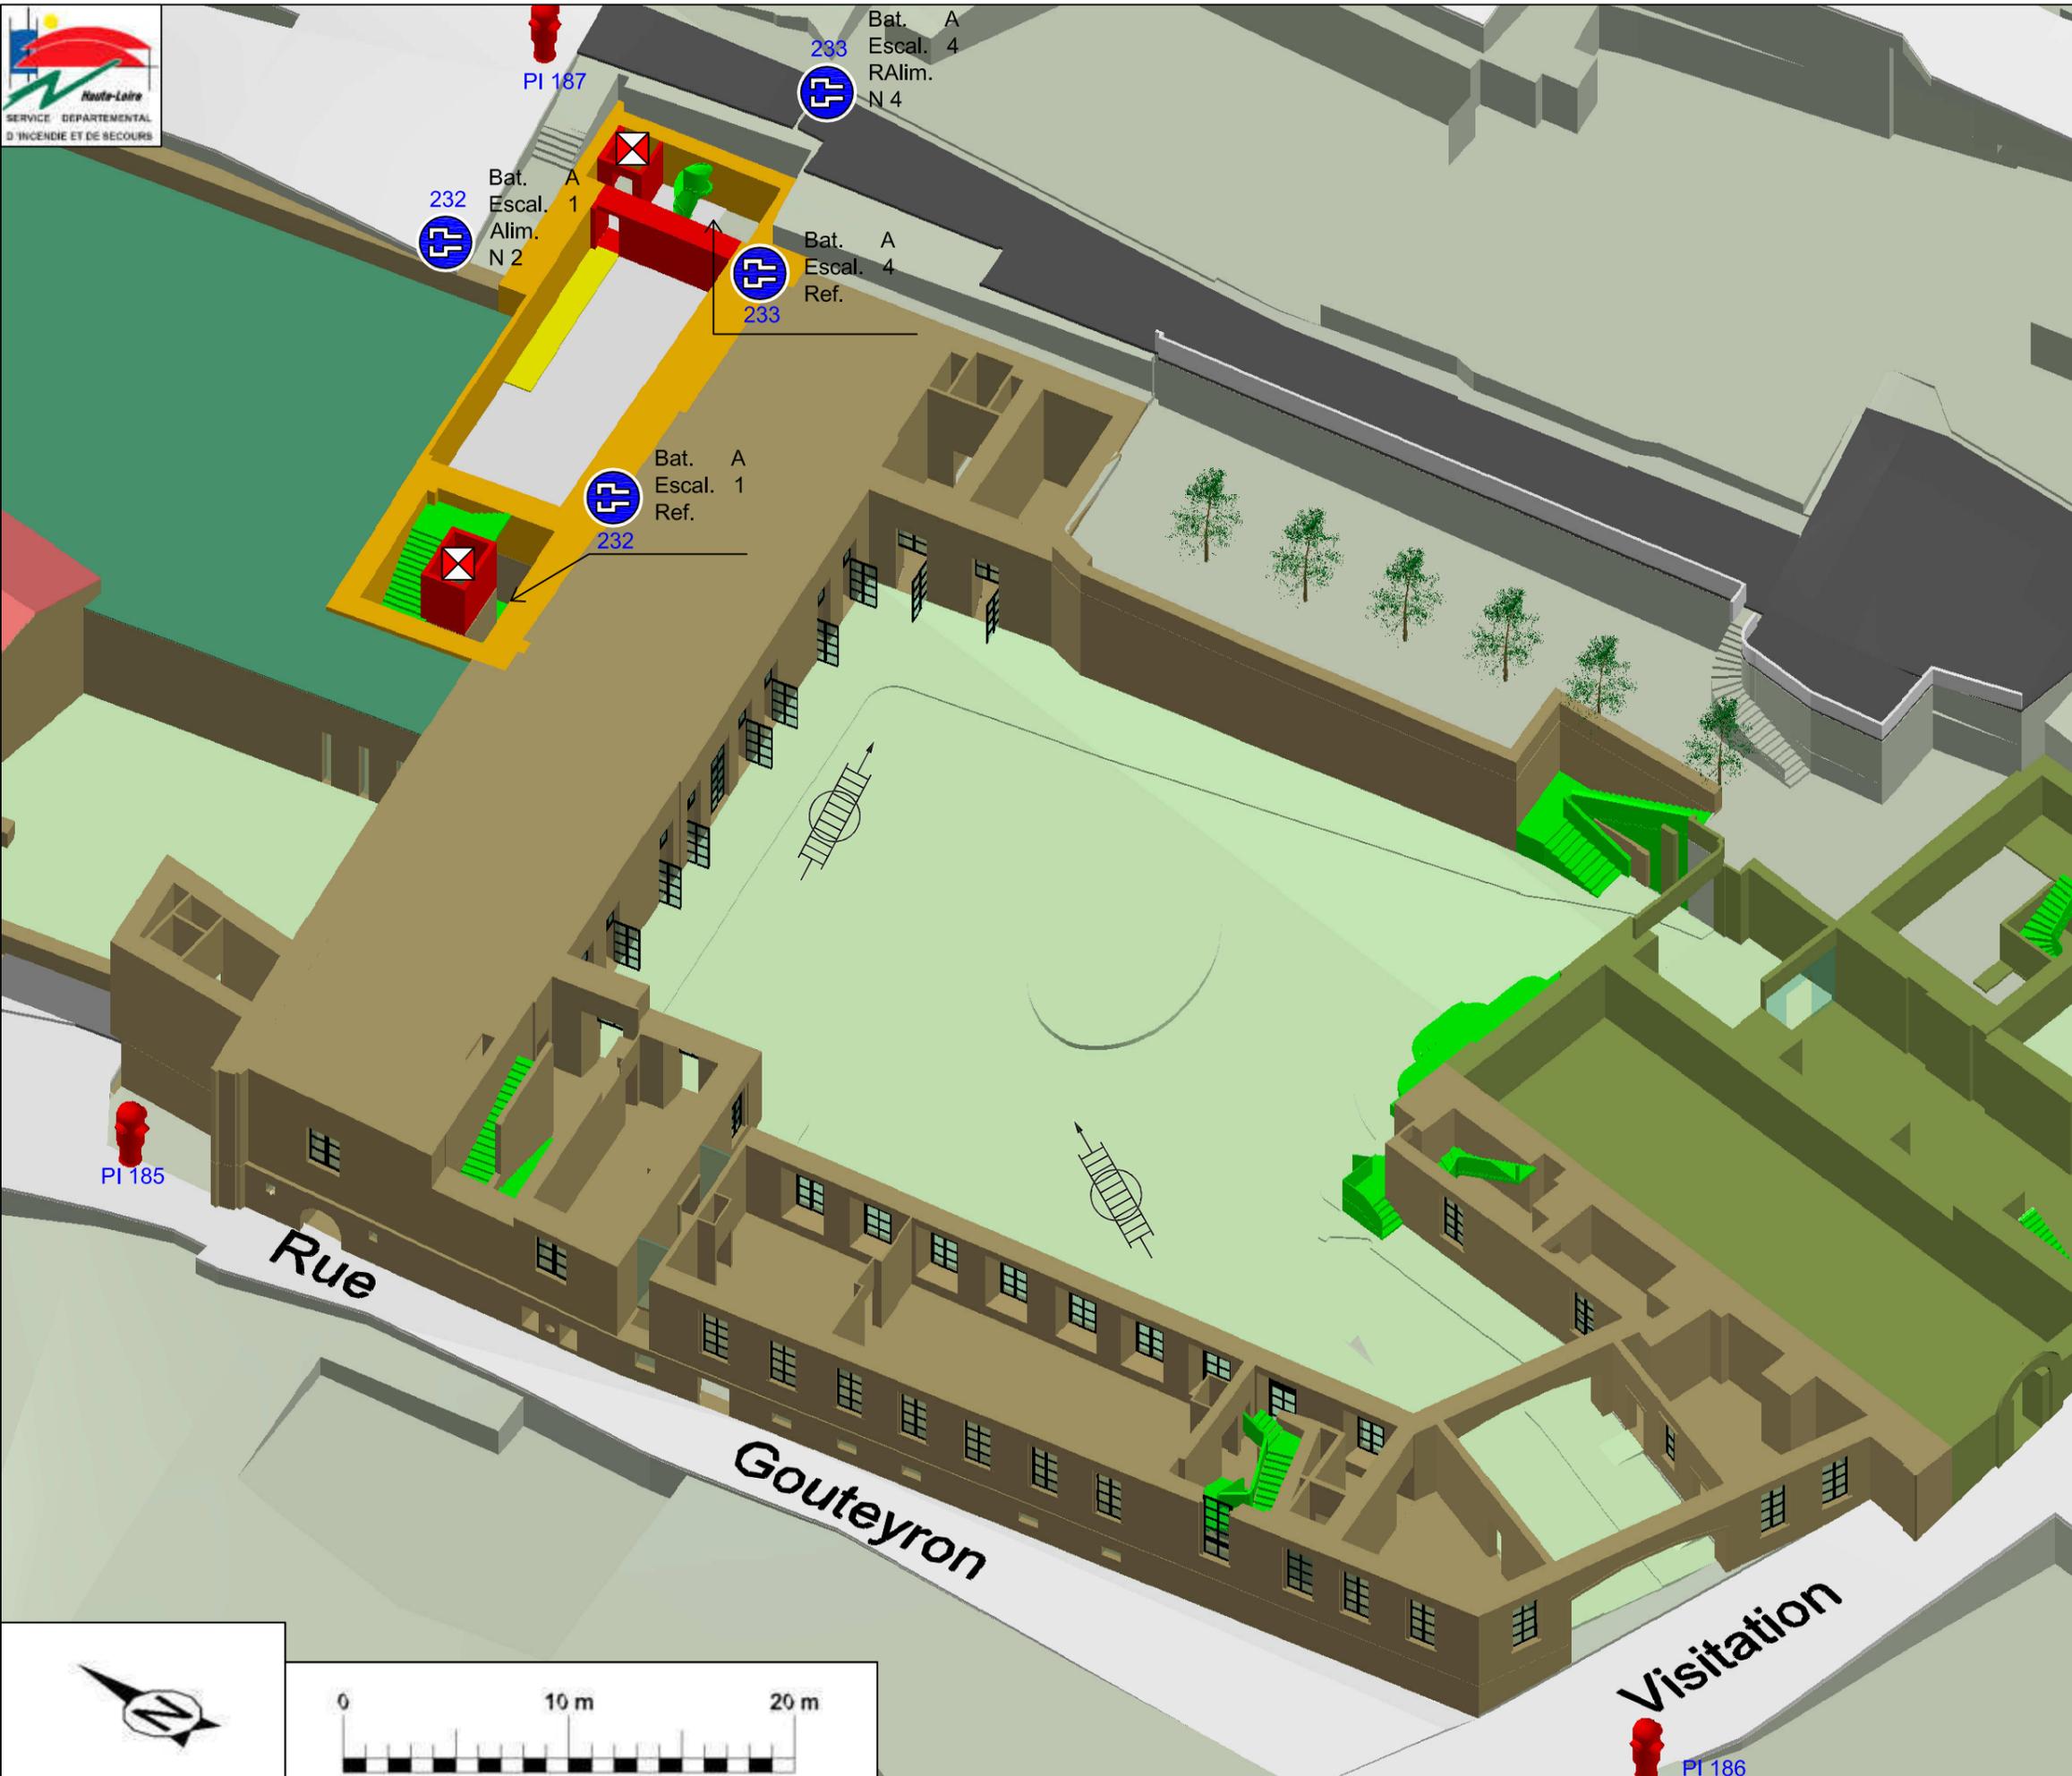

Hôtel du Département

Niveau 1


Batiment:
A Le Rempart

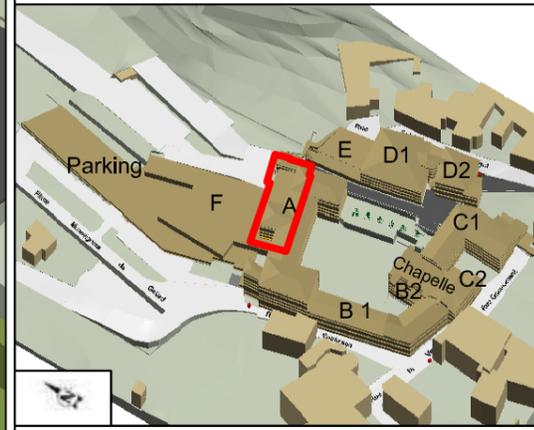

Symboles

-  Ascenseur
-  Colonne sèche
-  Inaccessible engins
-  Accès EPA

-  PI de 100
PI 185
-  PI de 100
PI 186
-  PI de 100
PI 187

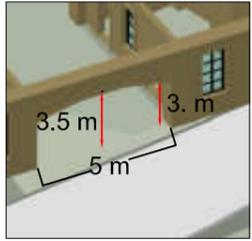




Hôtel du Département

Niveau 2


- Batiments:
- A Le Rempart
 - B La Visitation

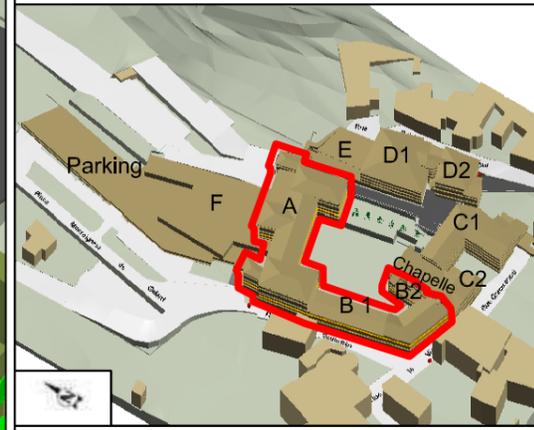


Symboles

- Accès piéton
- Ascenseur
- Colonne sèche
- Inaccessible engins
- Accès EPA

PI de 100
 PI 185
 PI de 100
 PI 186
 PI de 100
 PI 187

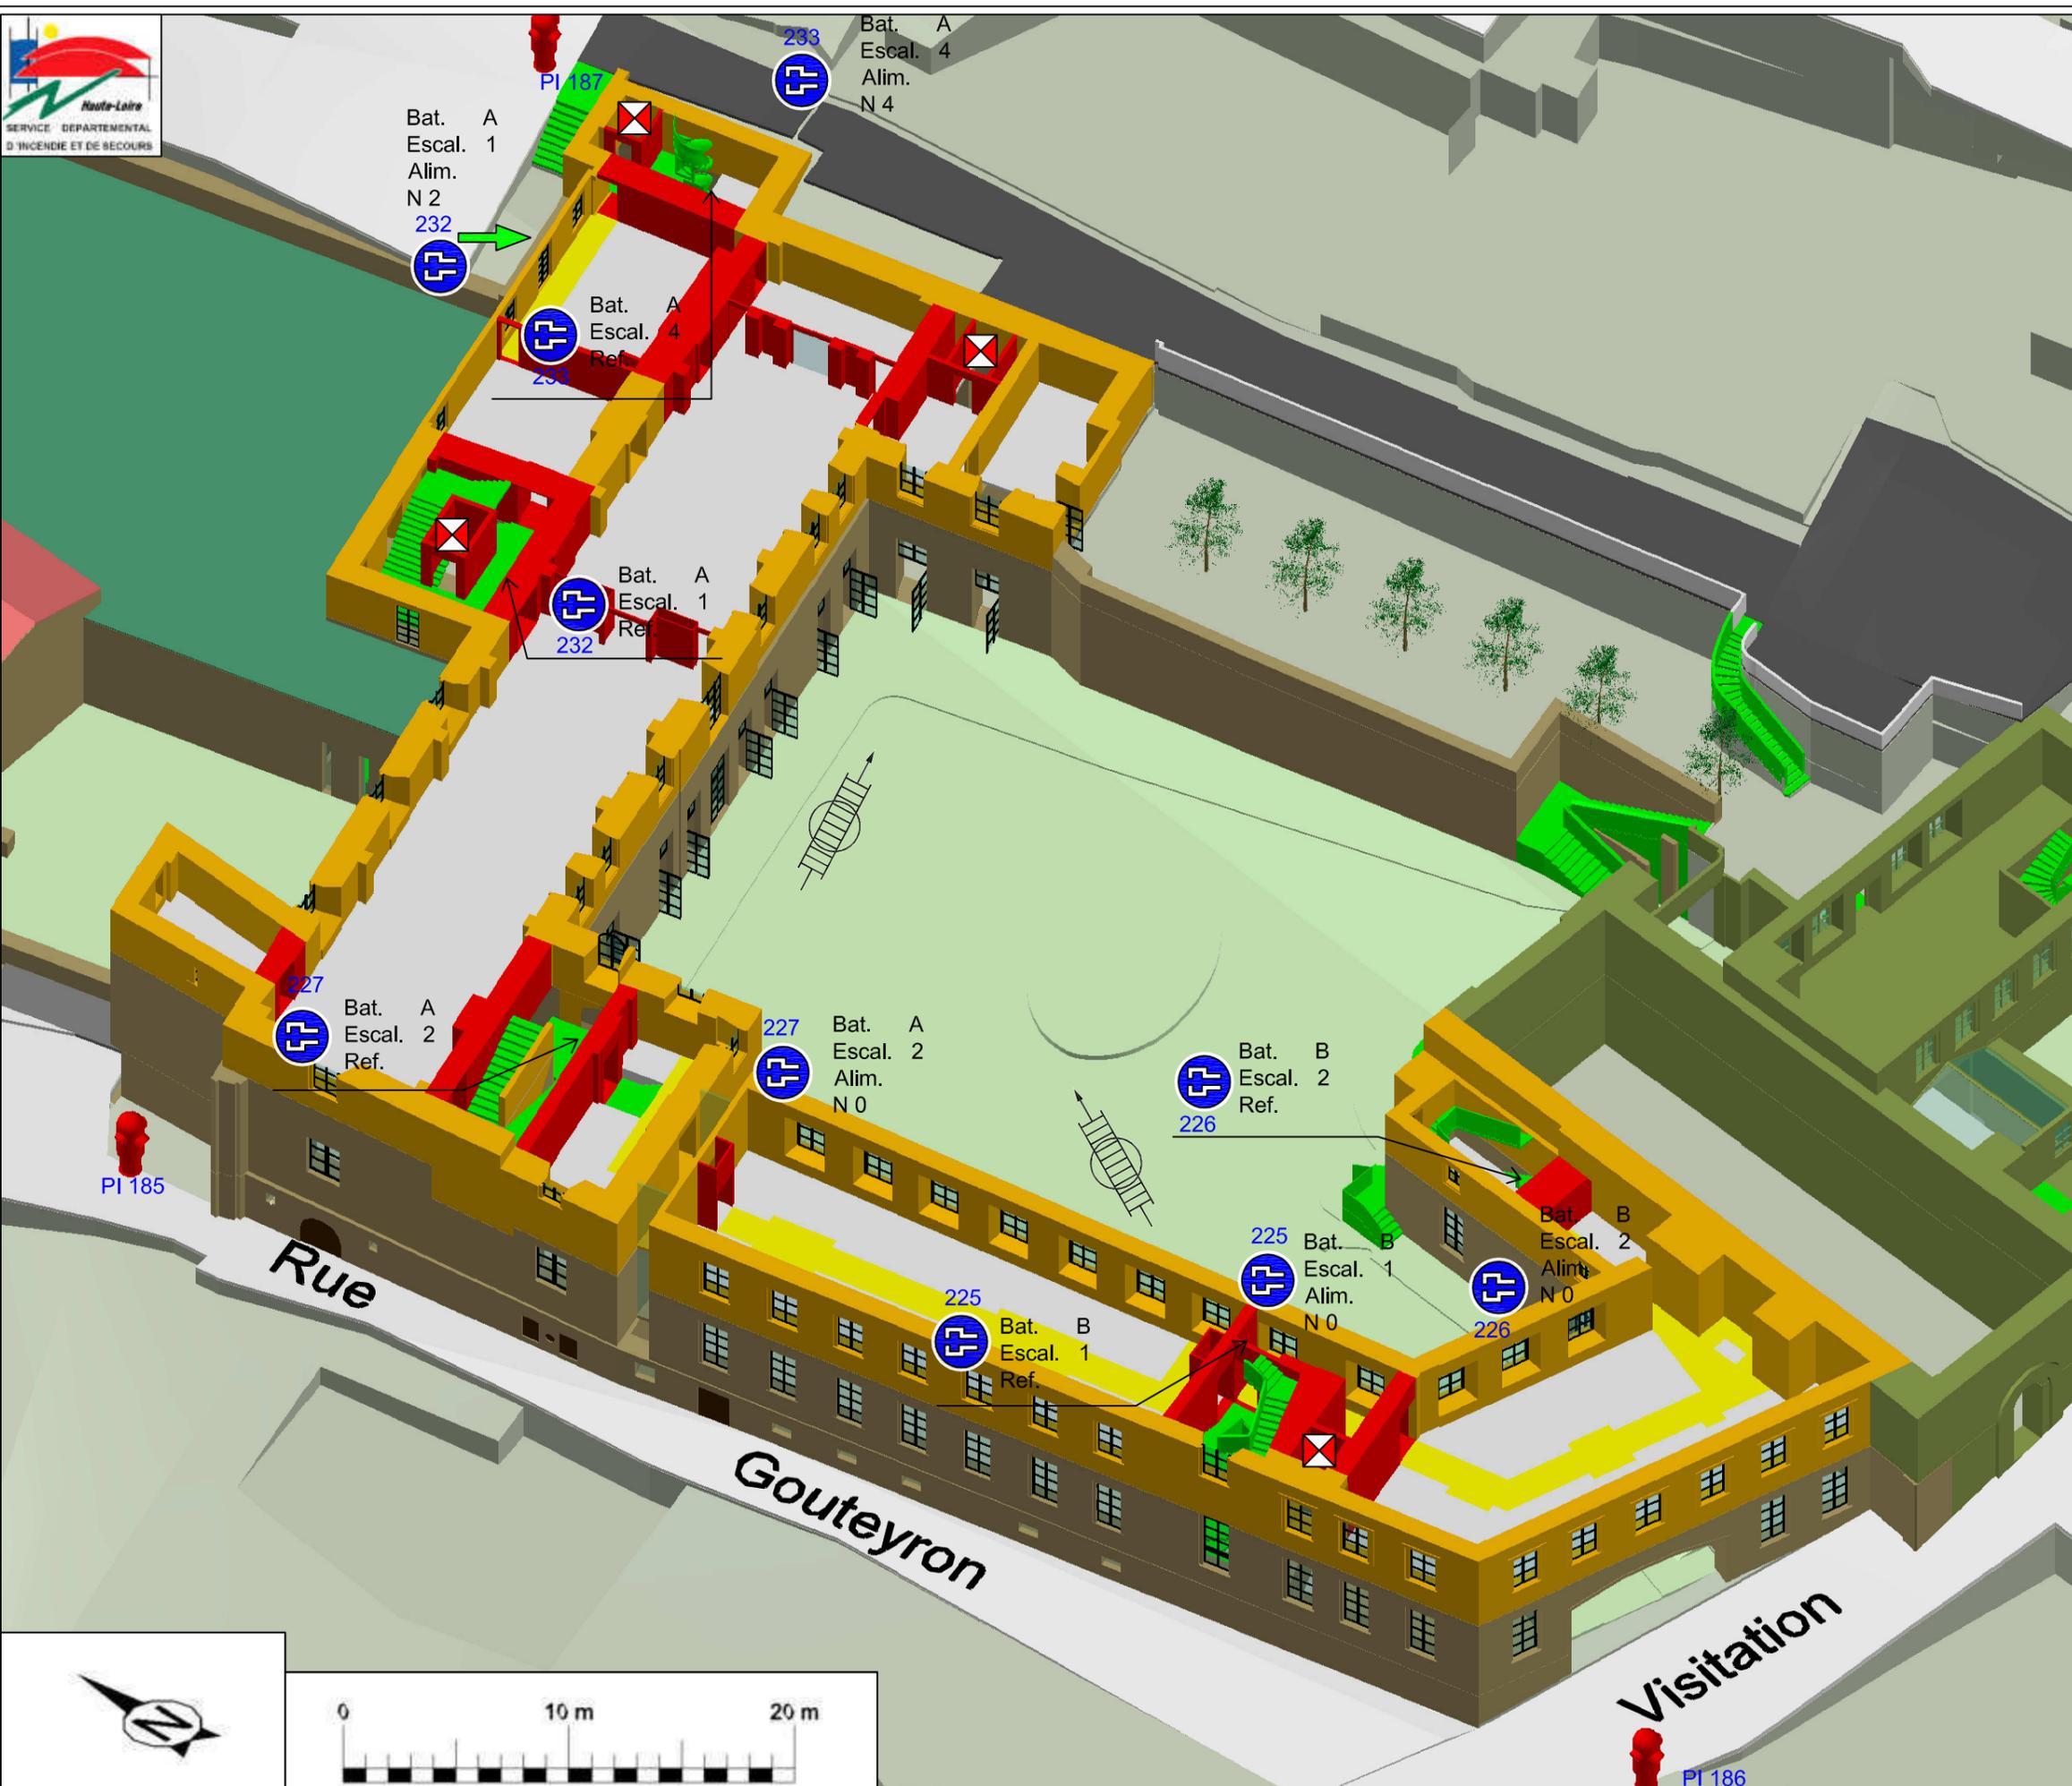


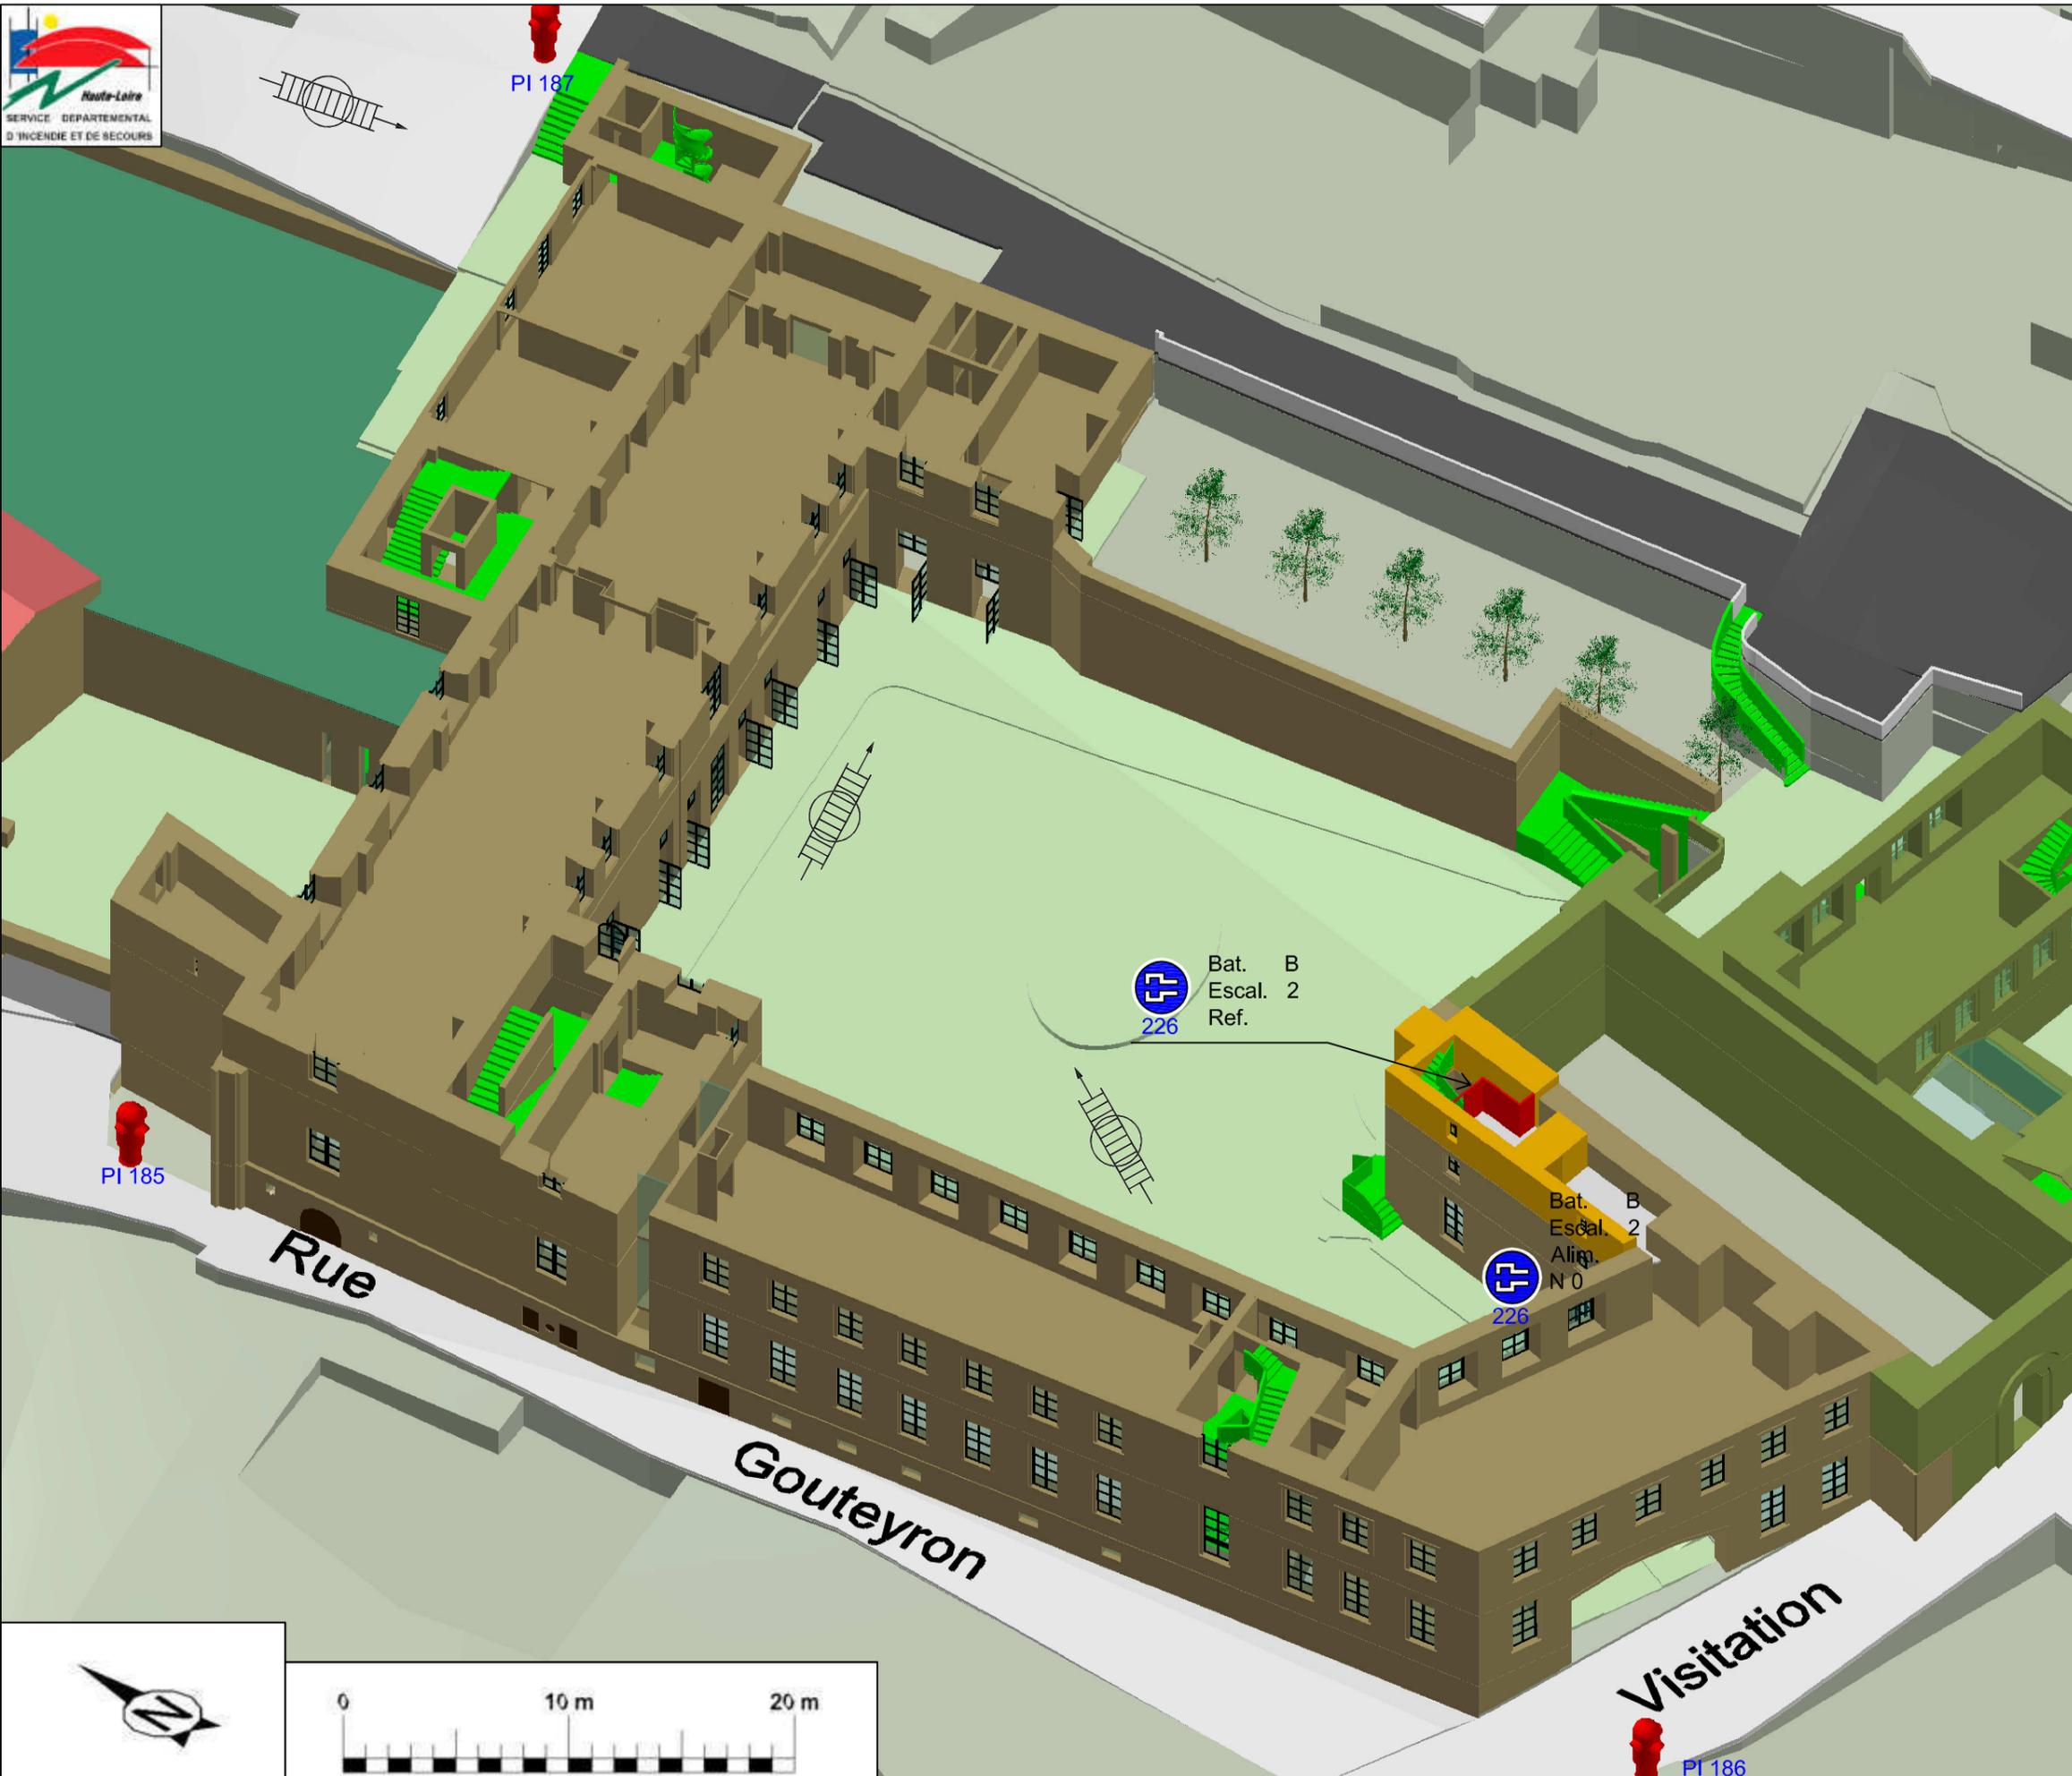

Hôtel du Département

Niveau 3


Batiment:
B La Visitation

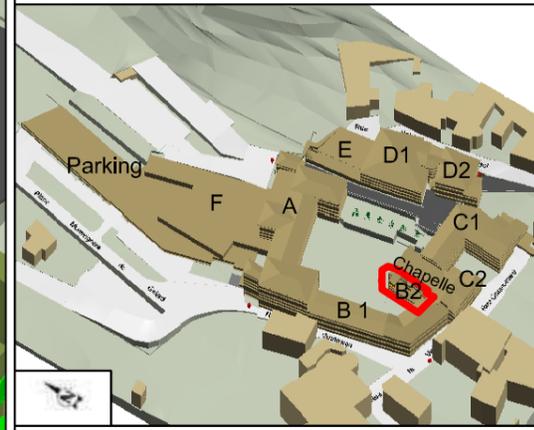

Symboles

-  Colonne sèche
-  Inaccessible engins
-  Accès EPA

-  PI de 100
PI 185
-  PI de 100
PI 186
-  PI de 100
PI 187

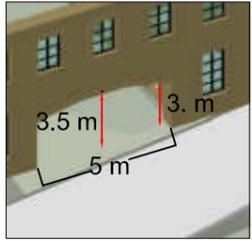






Hôtel du Département

Niveau 4



Batiments:
A Le Rempart
B La Visitation

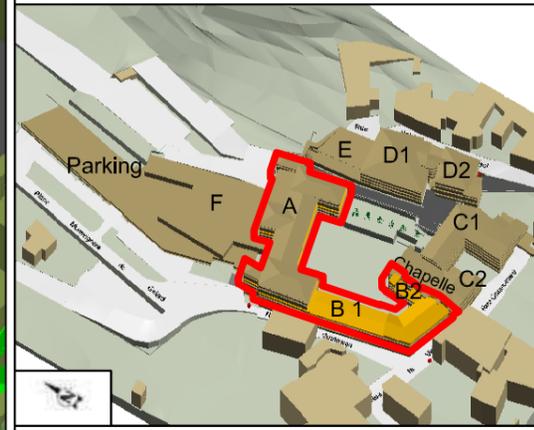


Symboles

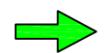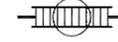-  Accès piéton
-  Ascenseur
-  Colonne sèche
-  Inaccessible engins
-  Accès EPA

-  PI de 100
-  PI 185
-  PI de 100
-  PI 186
-  PI de 100
- PI 187

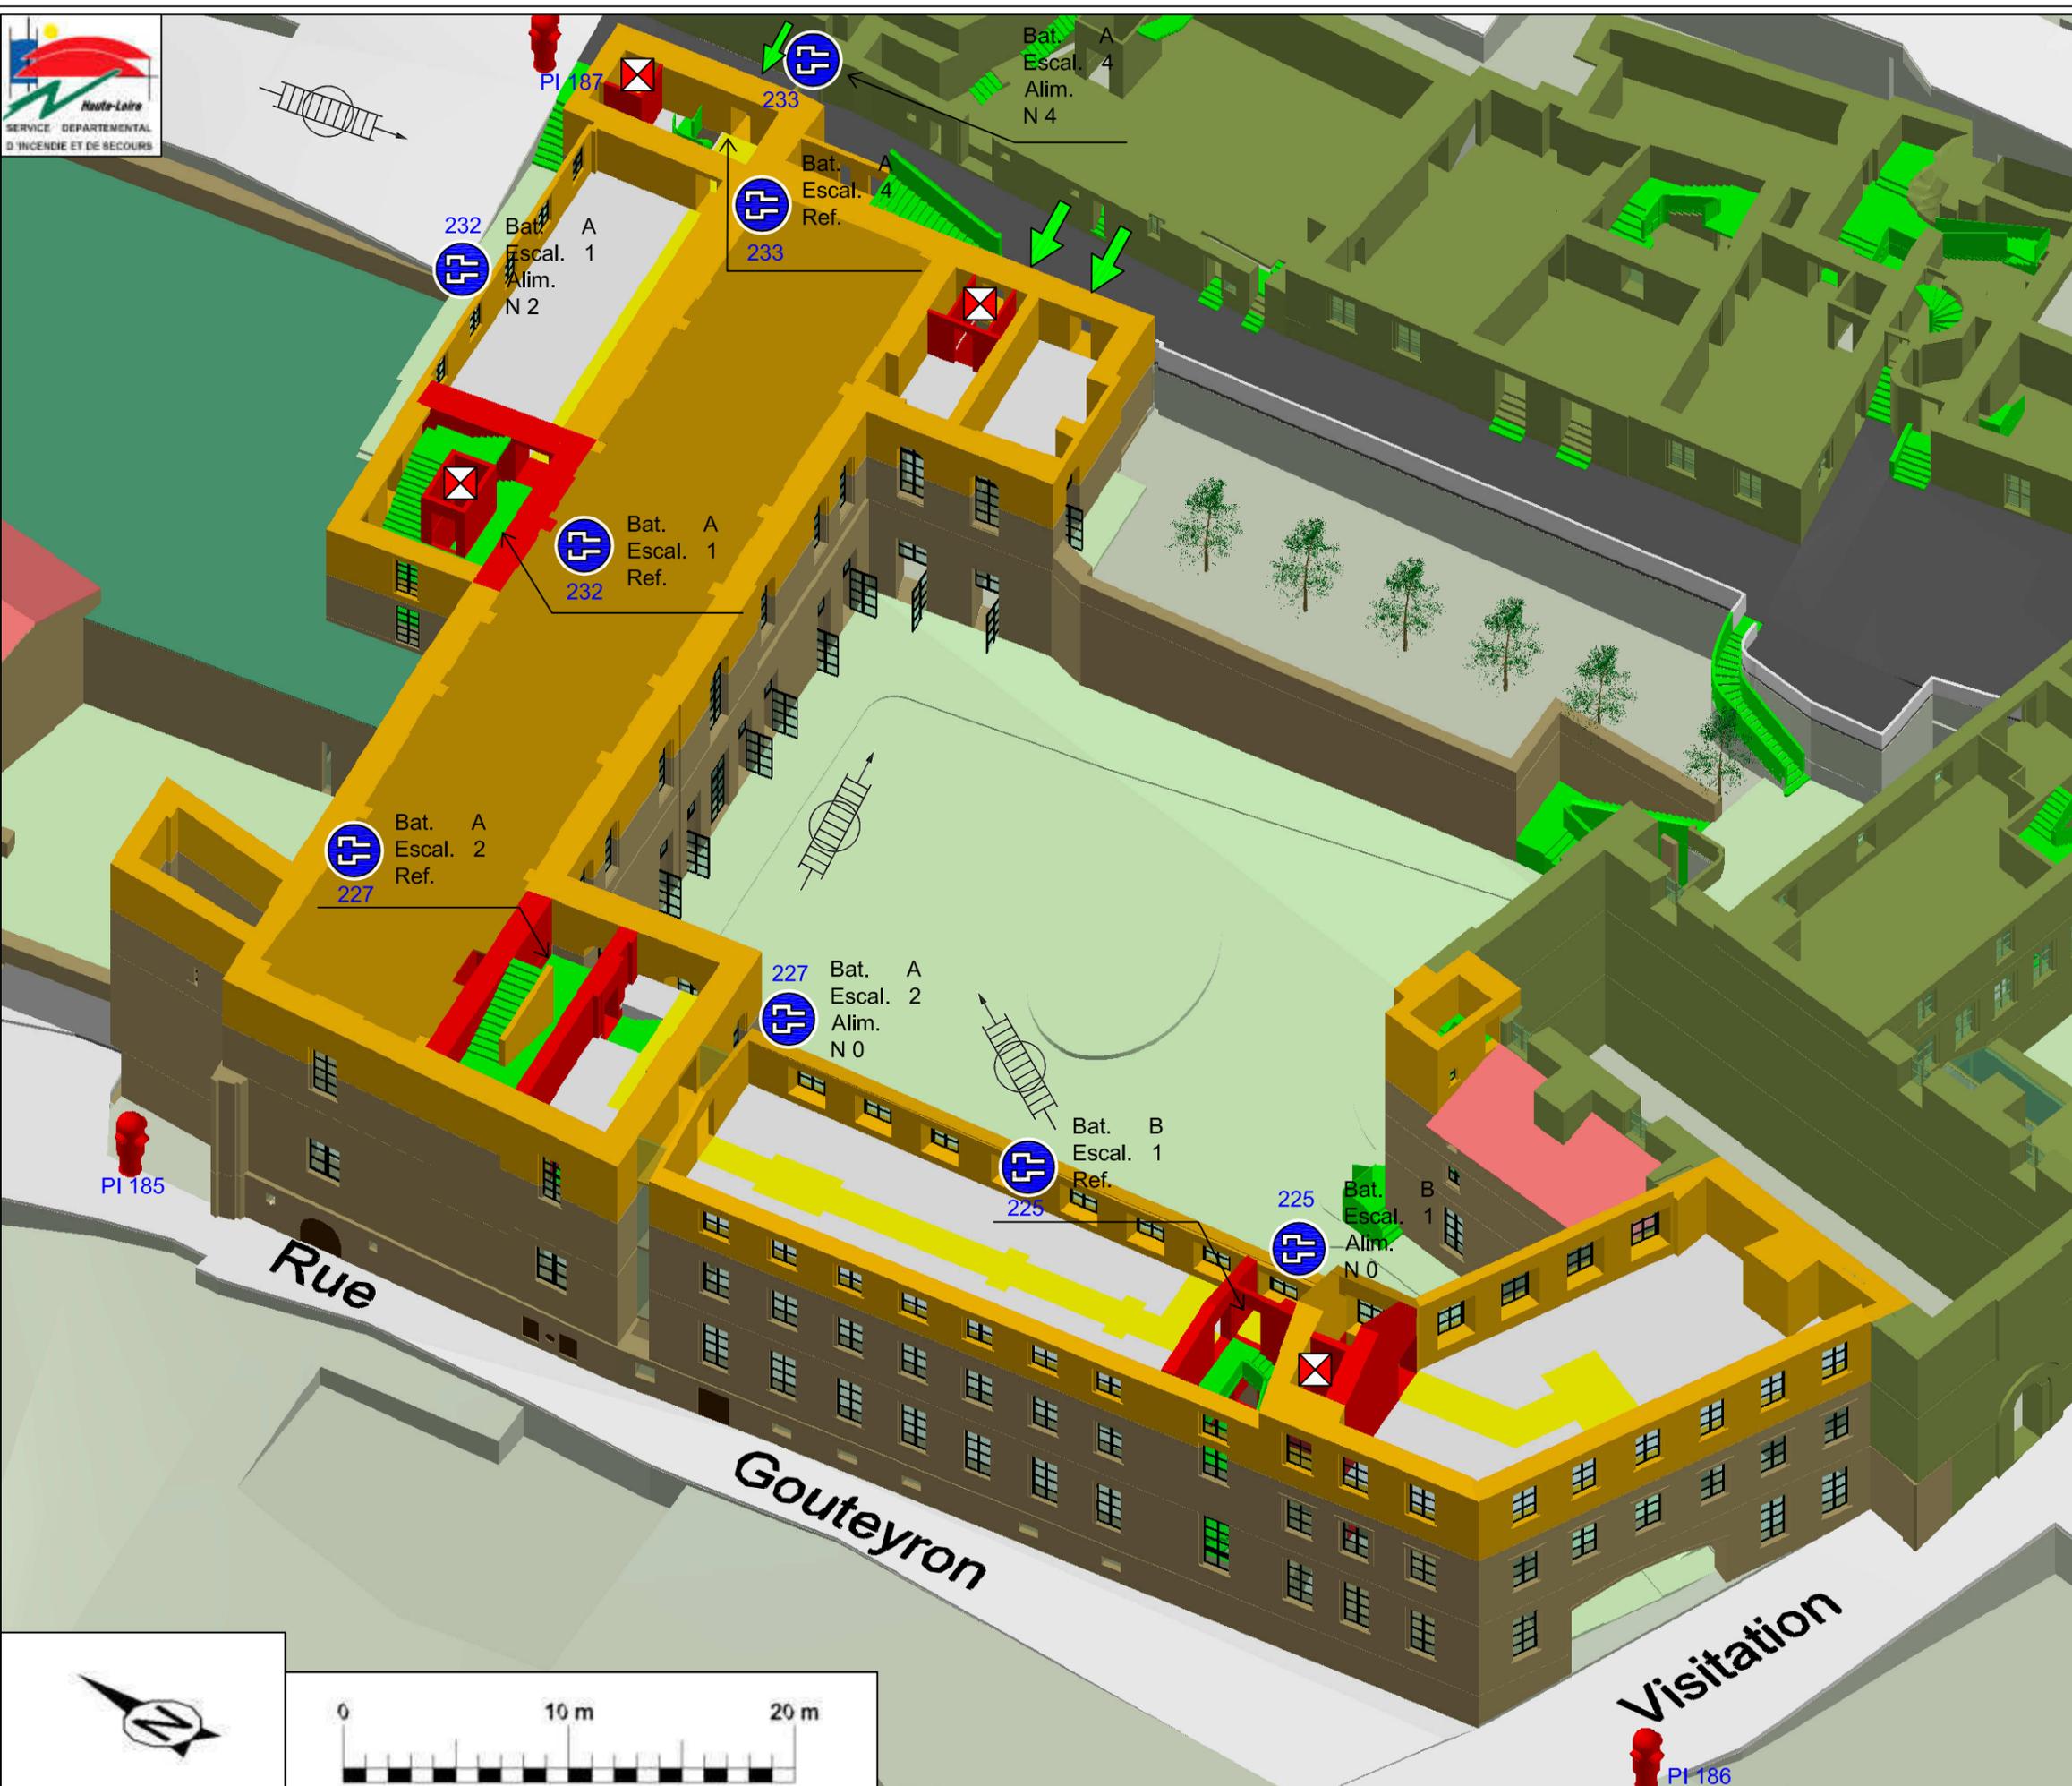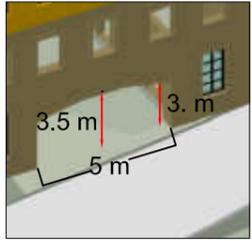


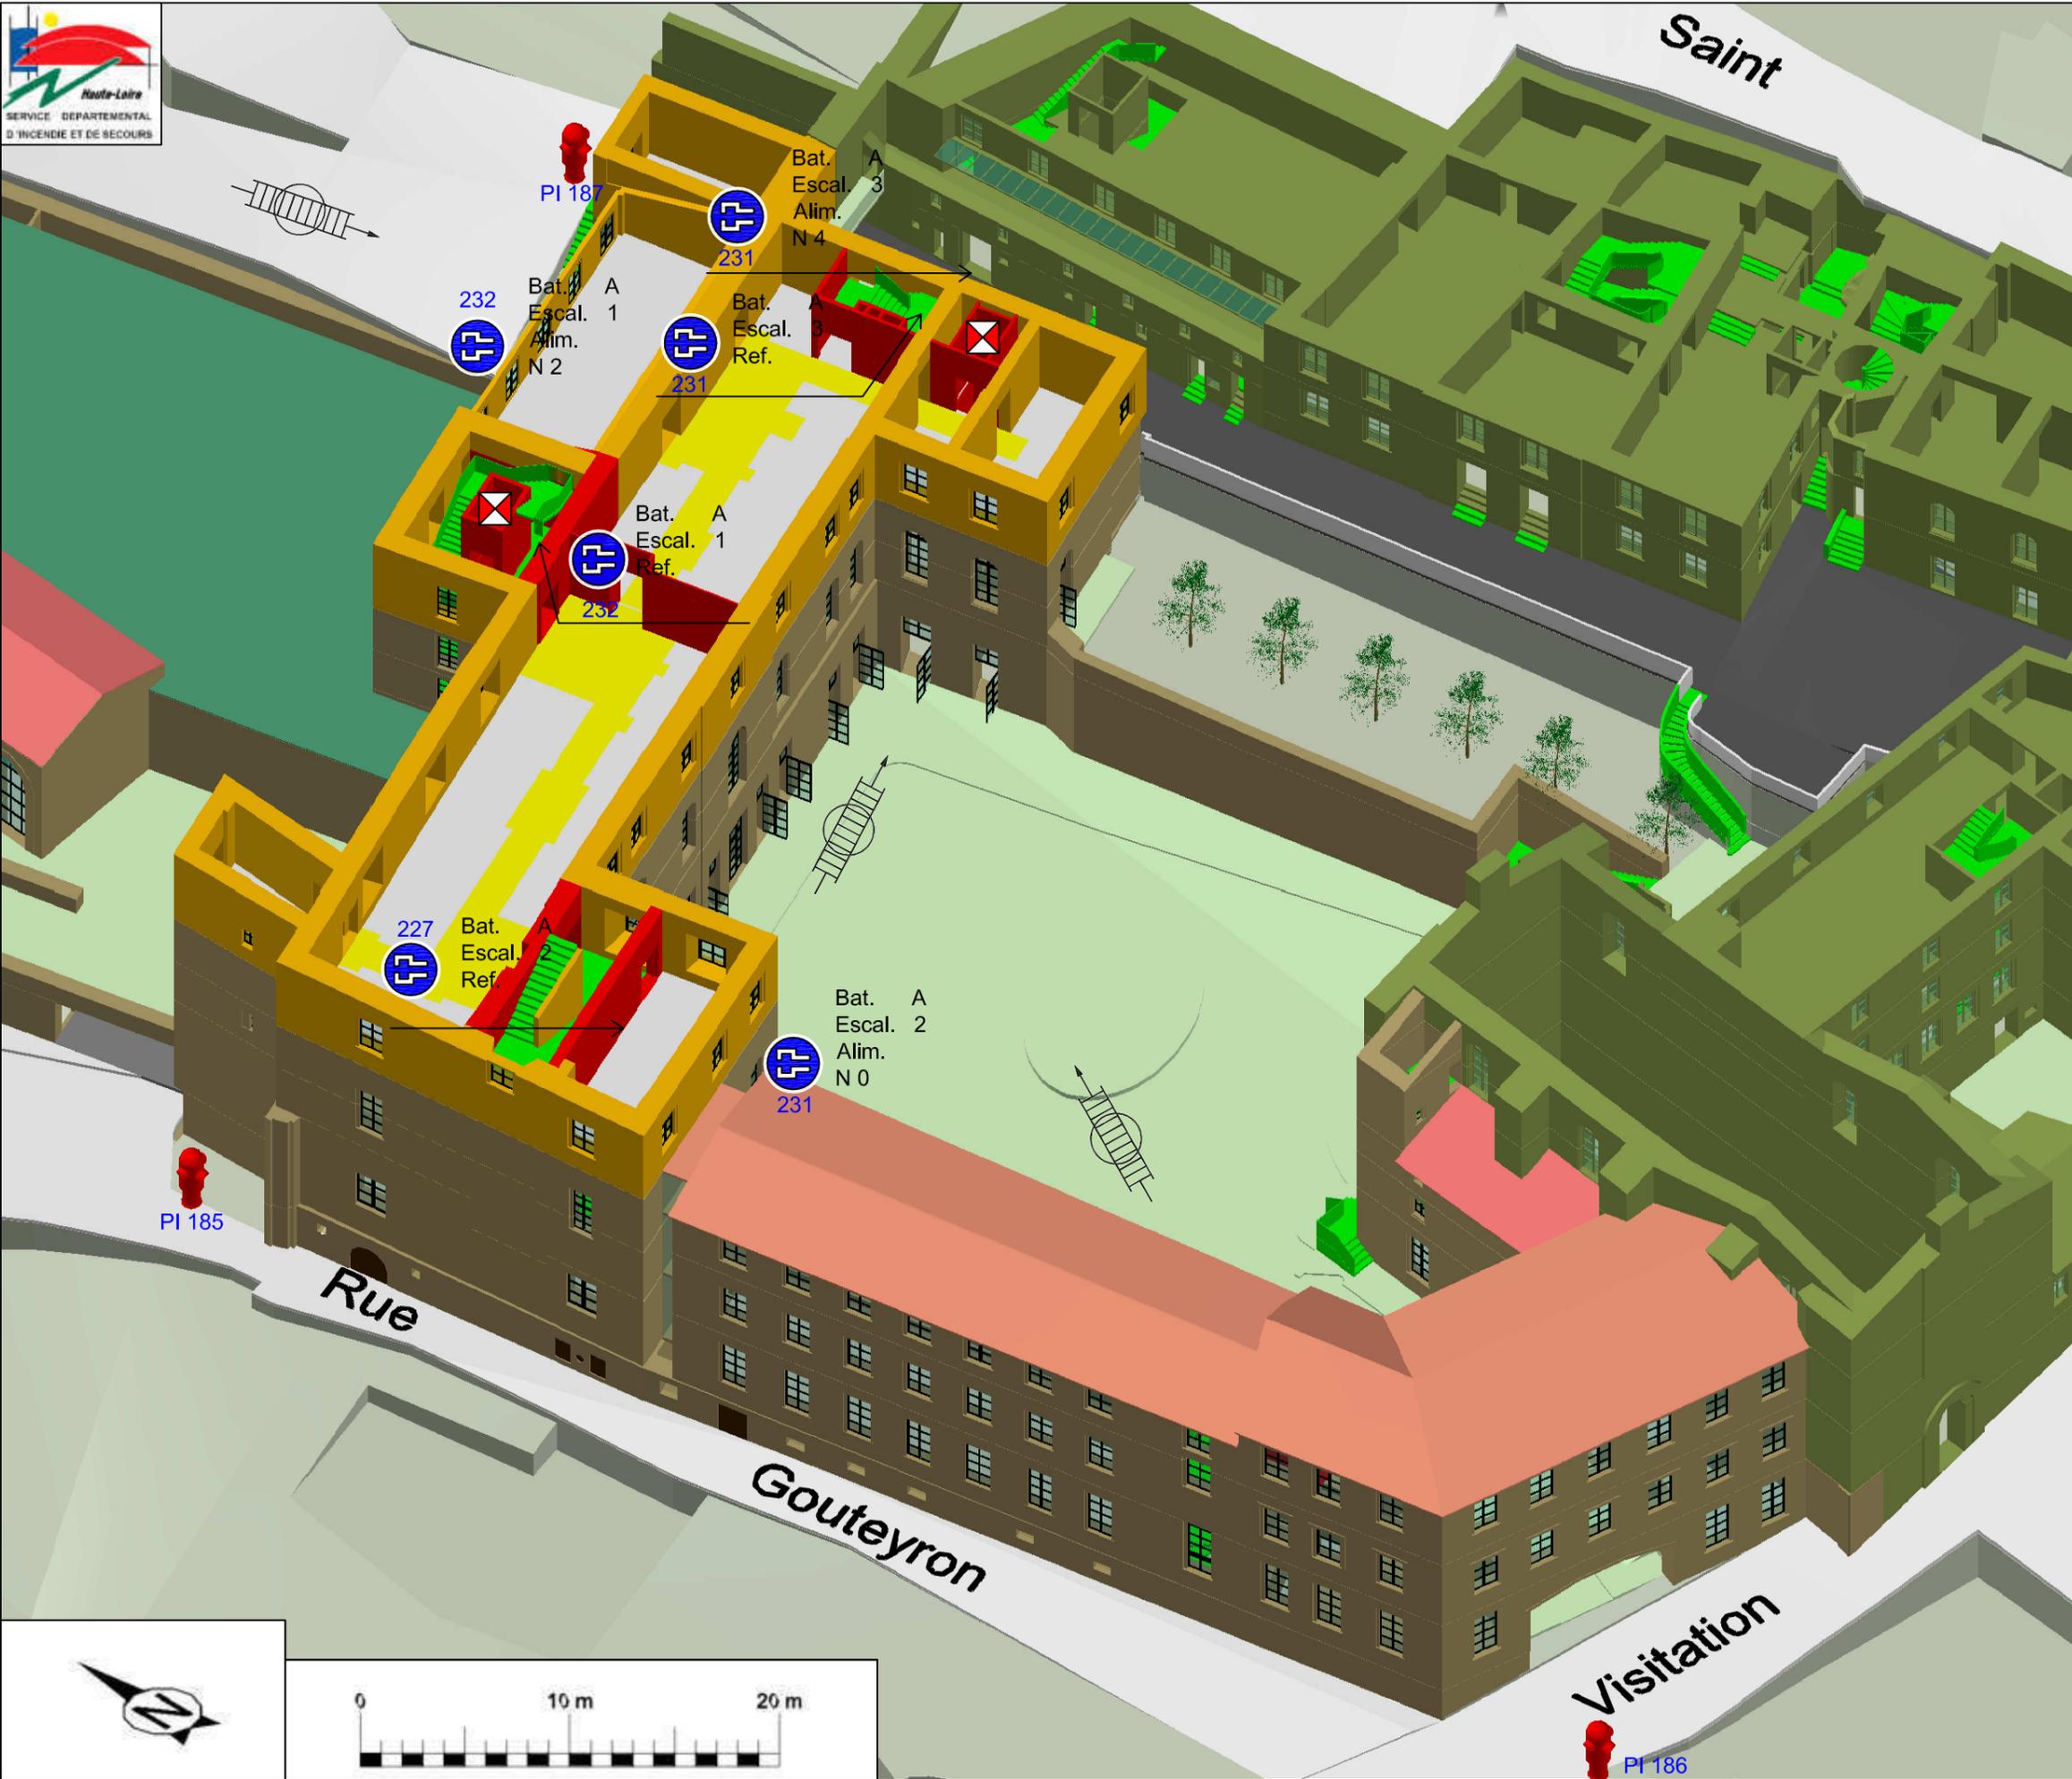


Hôtel du Département

Niveau 5


Batiment:
A Le Rempart

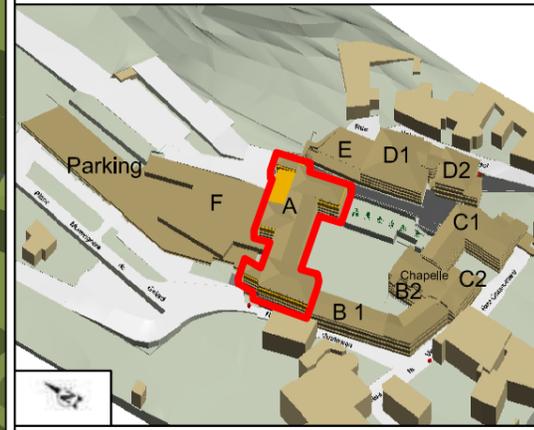


Symboles

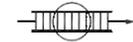-  Ascenseur
-  Colonne sèche
-  Inaccessible engins
-  Accès EPA

-  PI de 100
PI 185
-  PI de 100
PI 186
-  PI de 100
PI 187

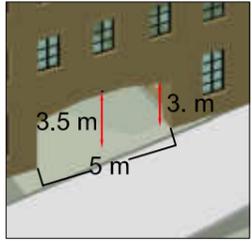


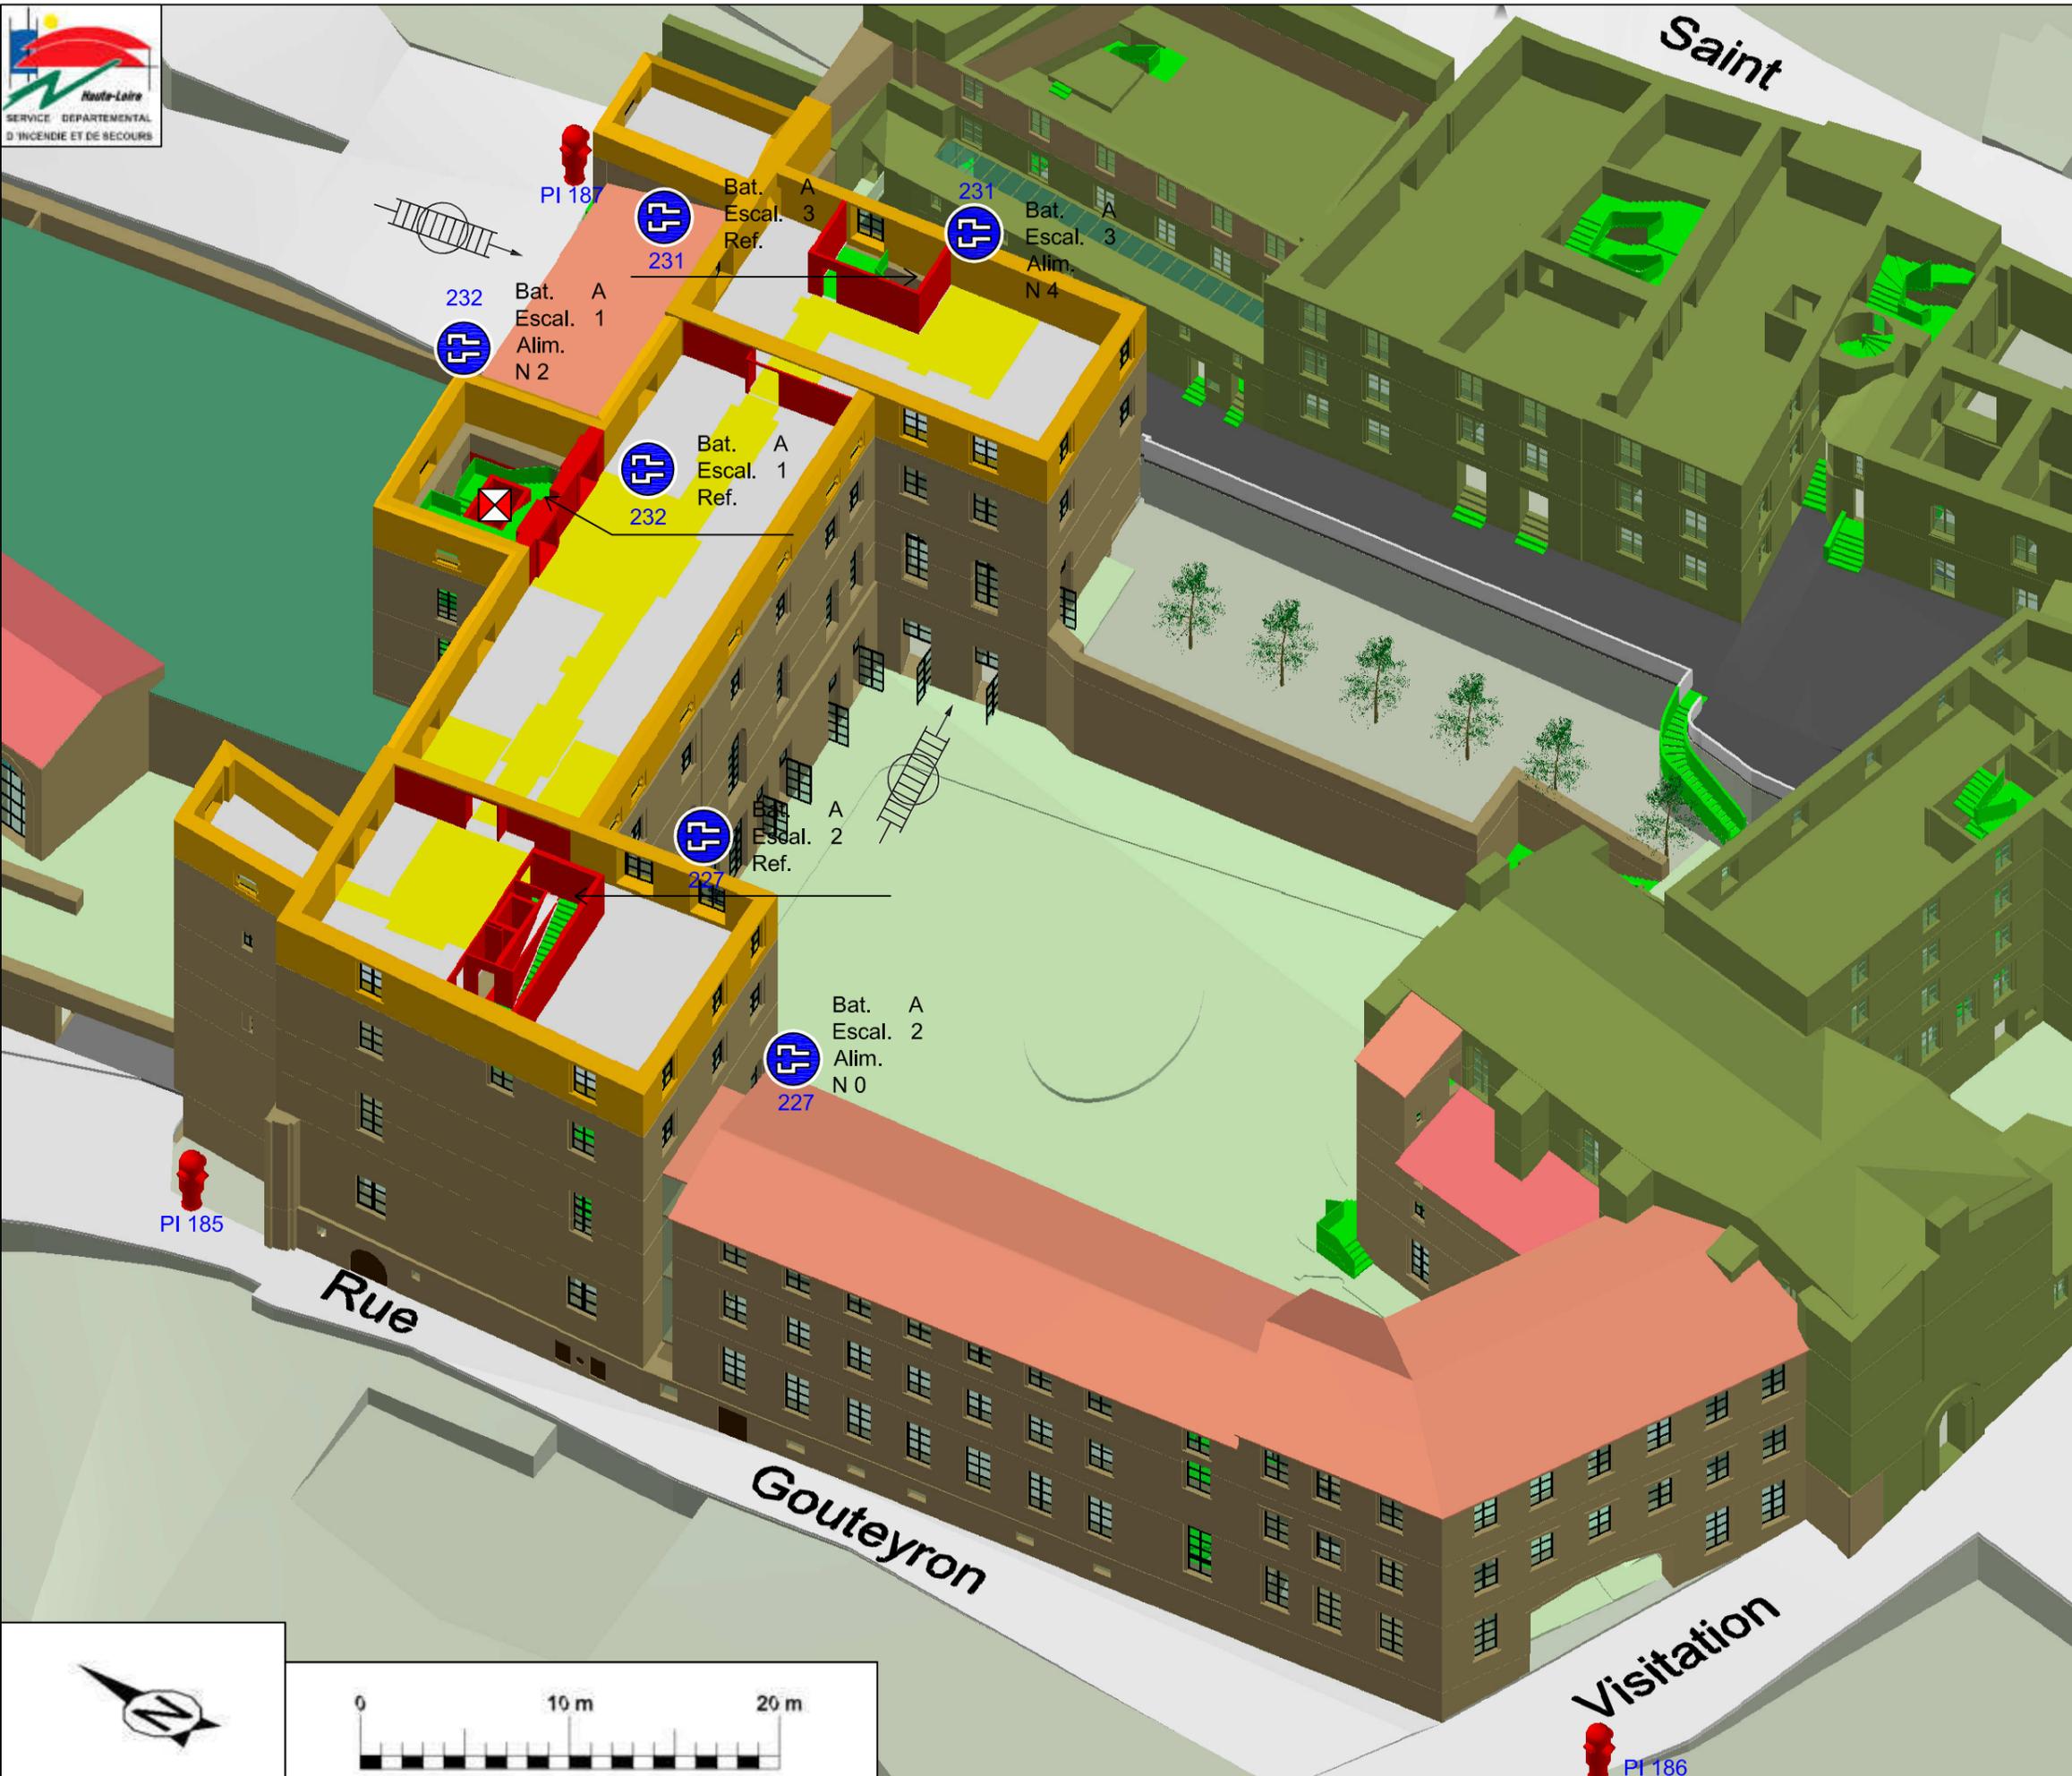


Hôtel du Département

Niveau 6



Batiment:
A Le Rempart

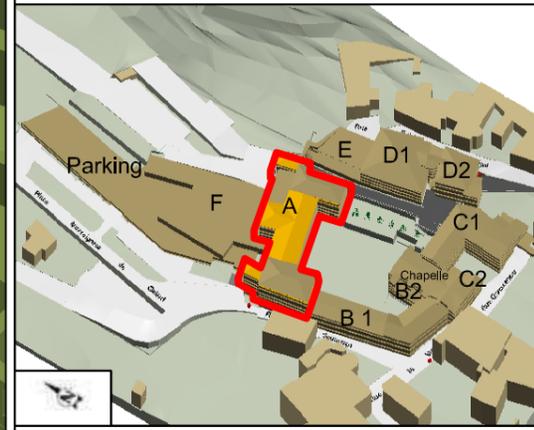

Symboles

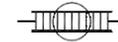-  Ascenseur
-  Colonne sèche
-  Inaccessible engins
-  Accès EPA


-  PI de 100
-  PI de 100
-  PI de 100

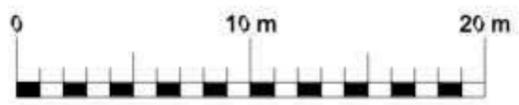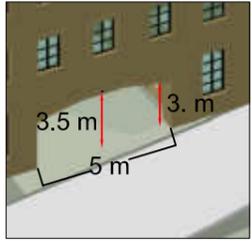


Hôtel du Département

Niveau 7



Batiment:
A Le Rempart

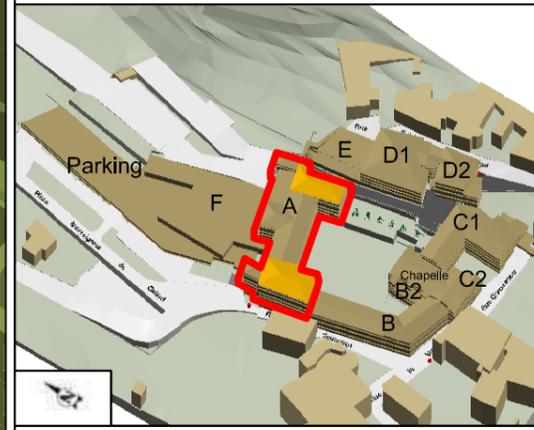


Symboles

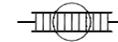-  Inaccessible engins
-  Accès EPA

-  PI de 100
PI 185
-  PI de 100
PI 186
-  PI de 100
PI 187

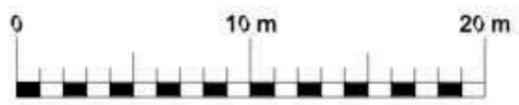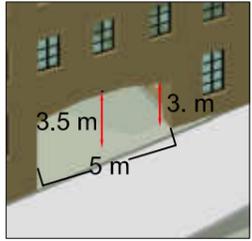


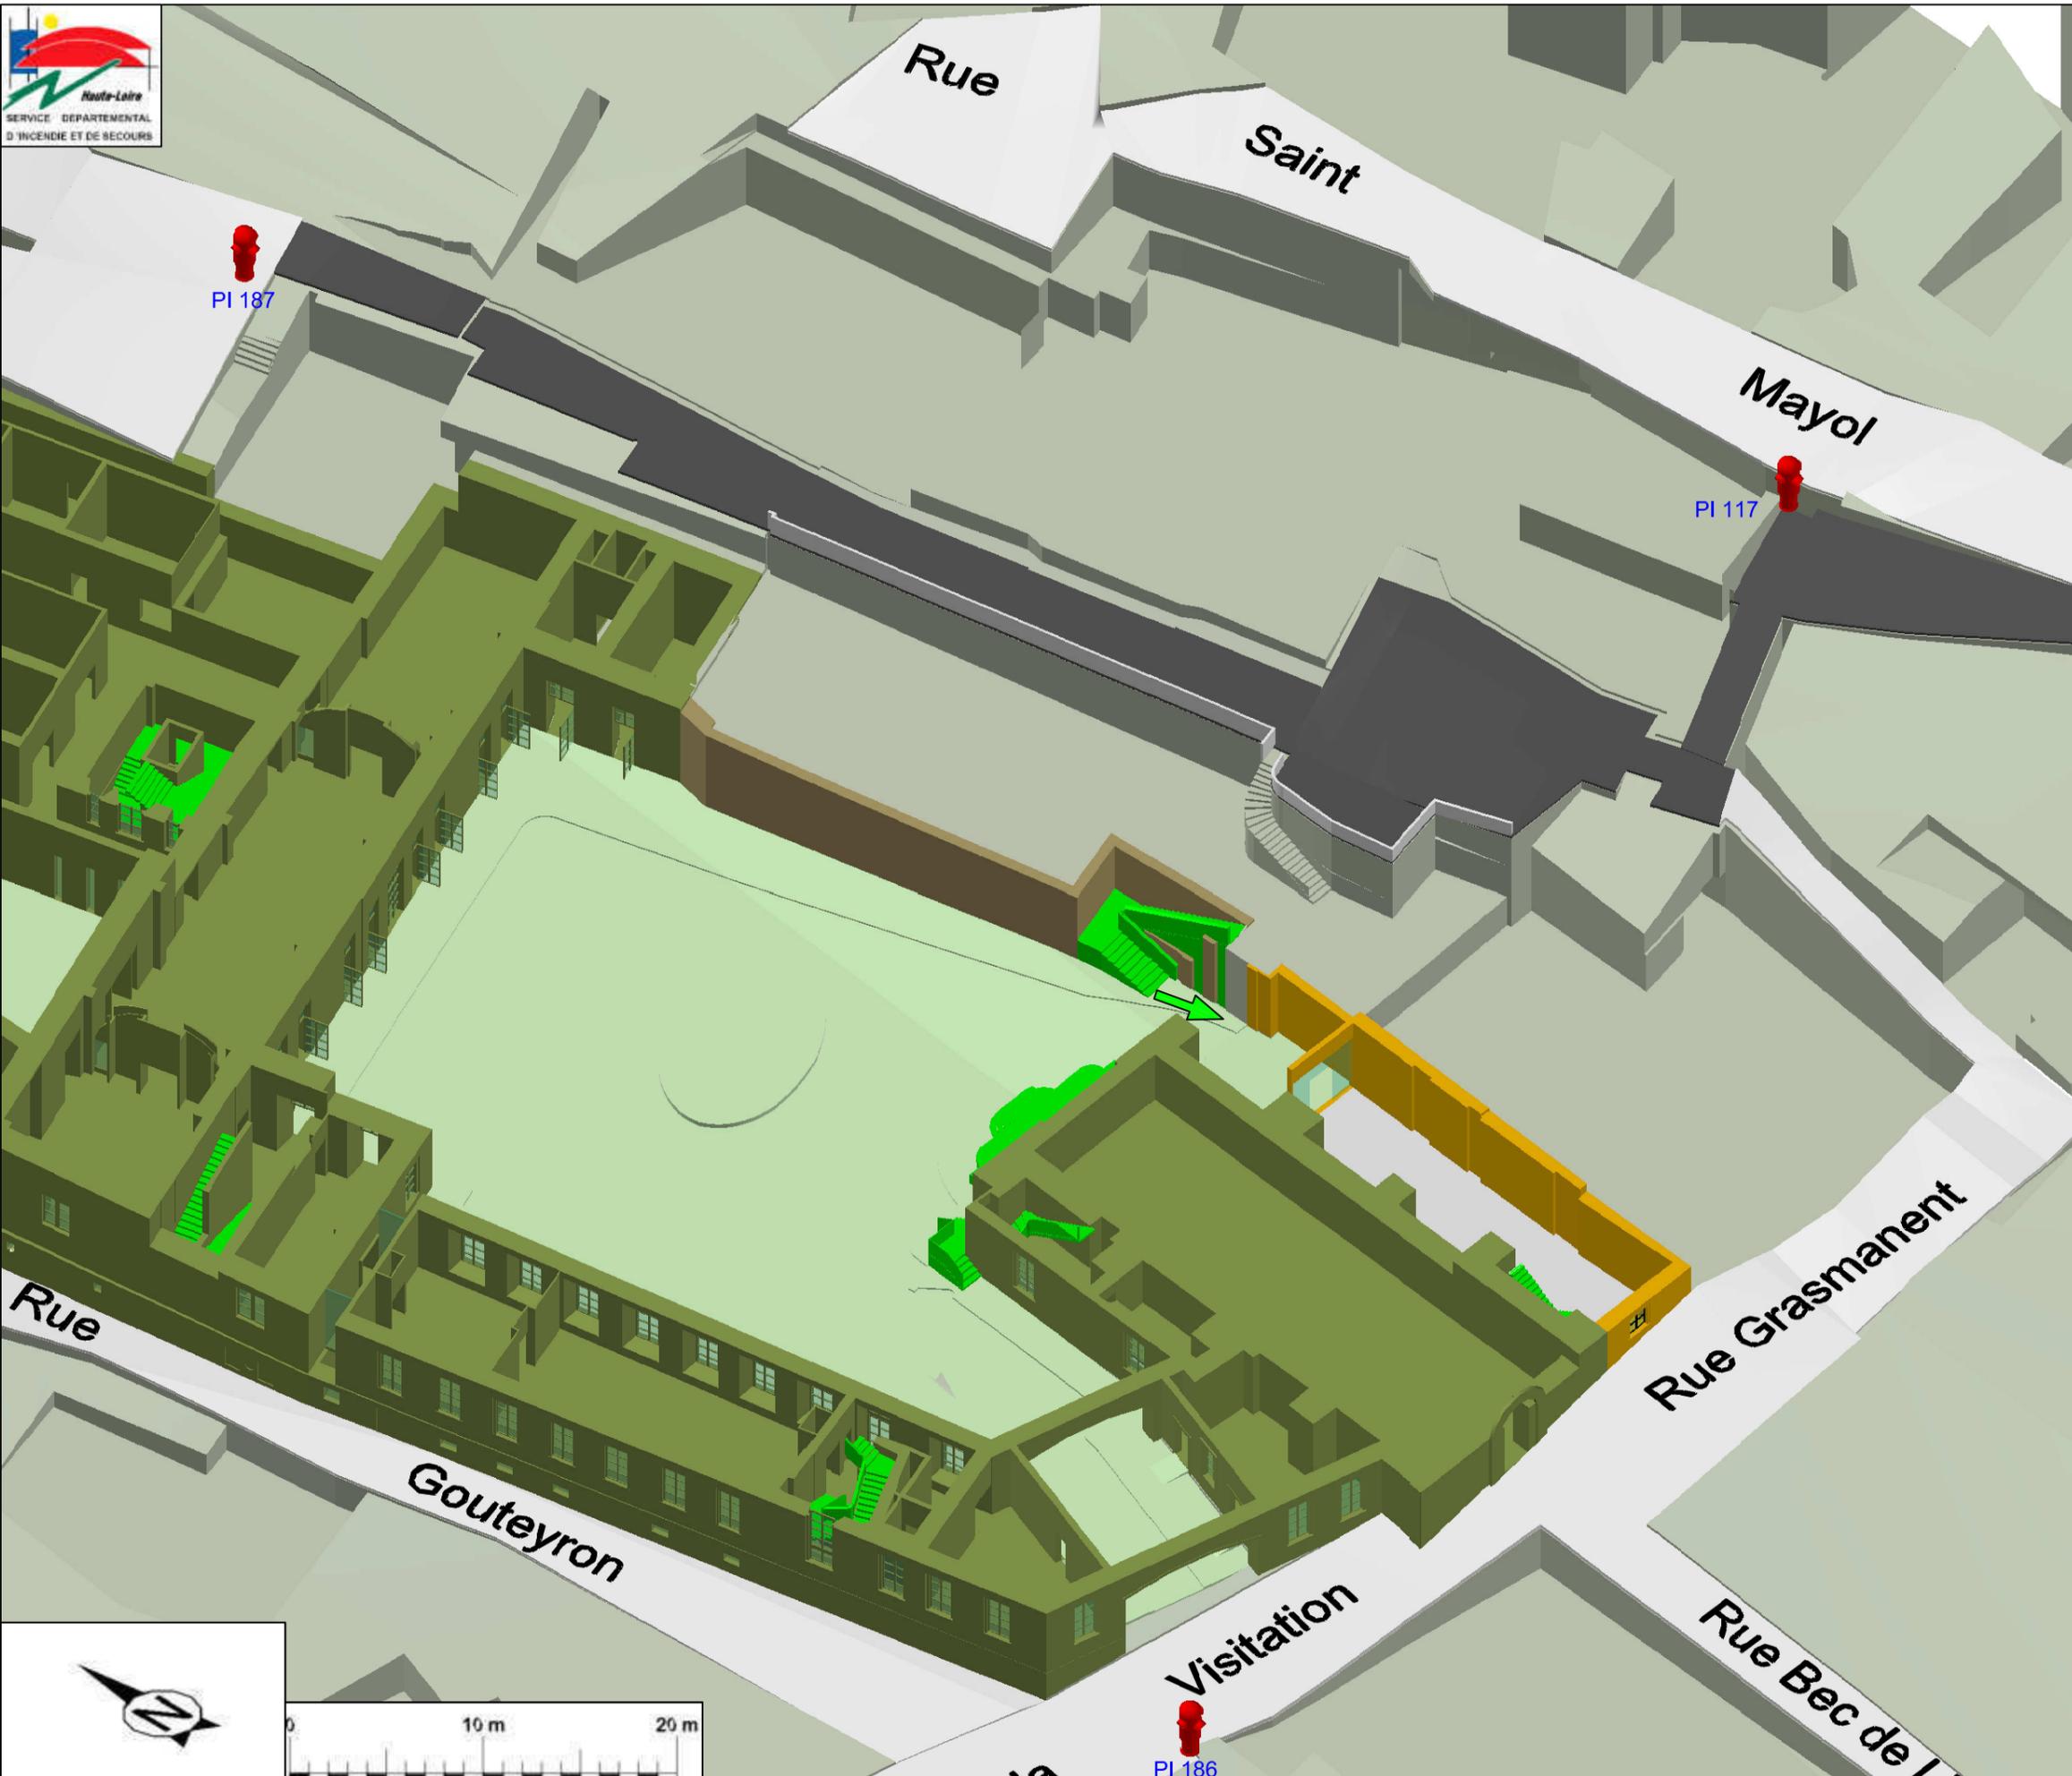

Hôtel du Département

Niveau 0



Batiment:
C1 Le Grasmanent

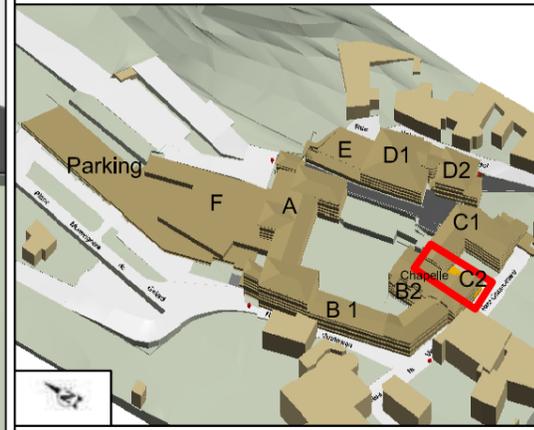


Symboles

-  Accès piéton
-  Inaccessible engins

-  PI de 100
-  PI de 100
-  PI de 100

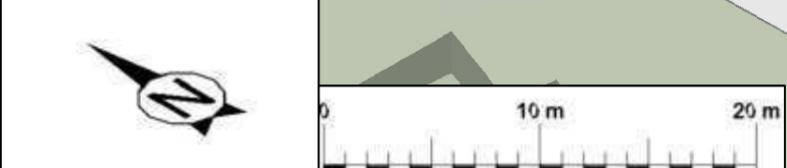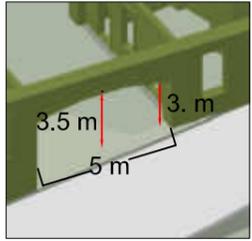


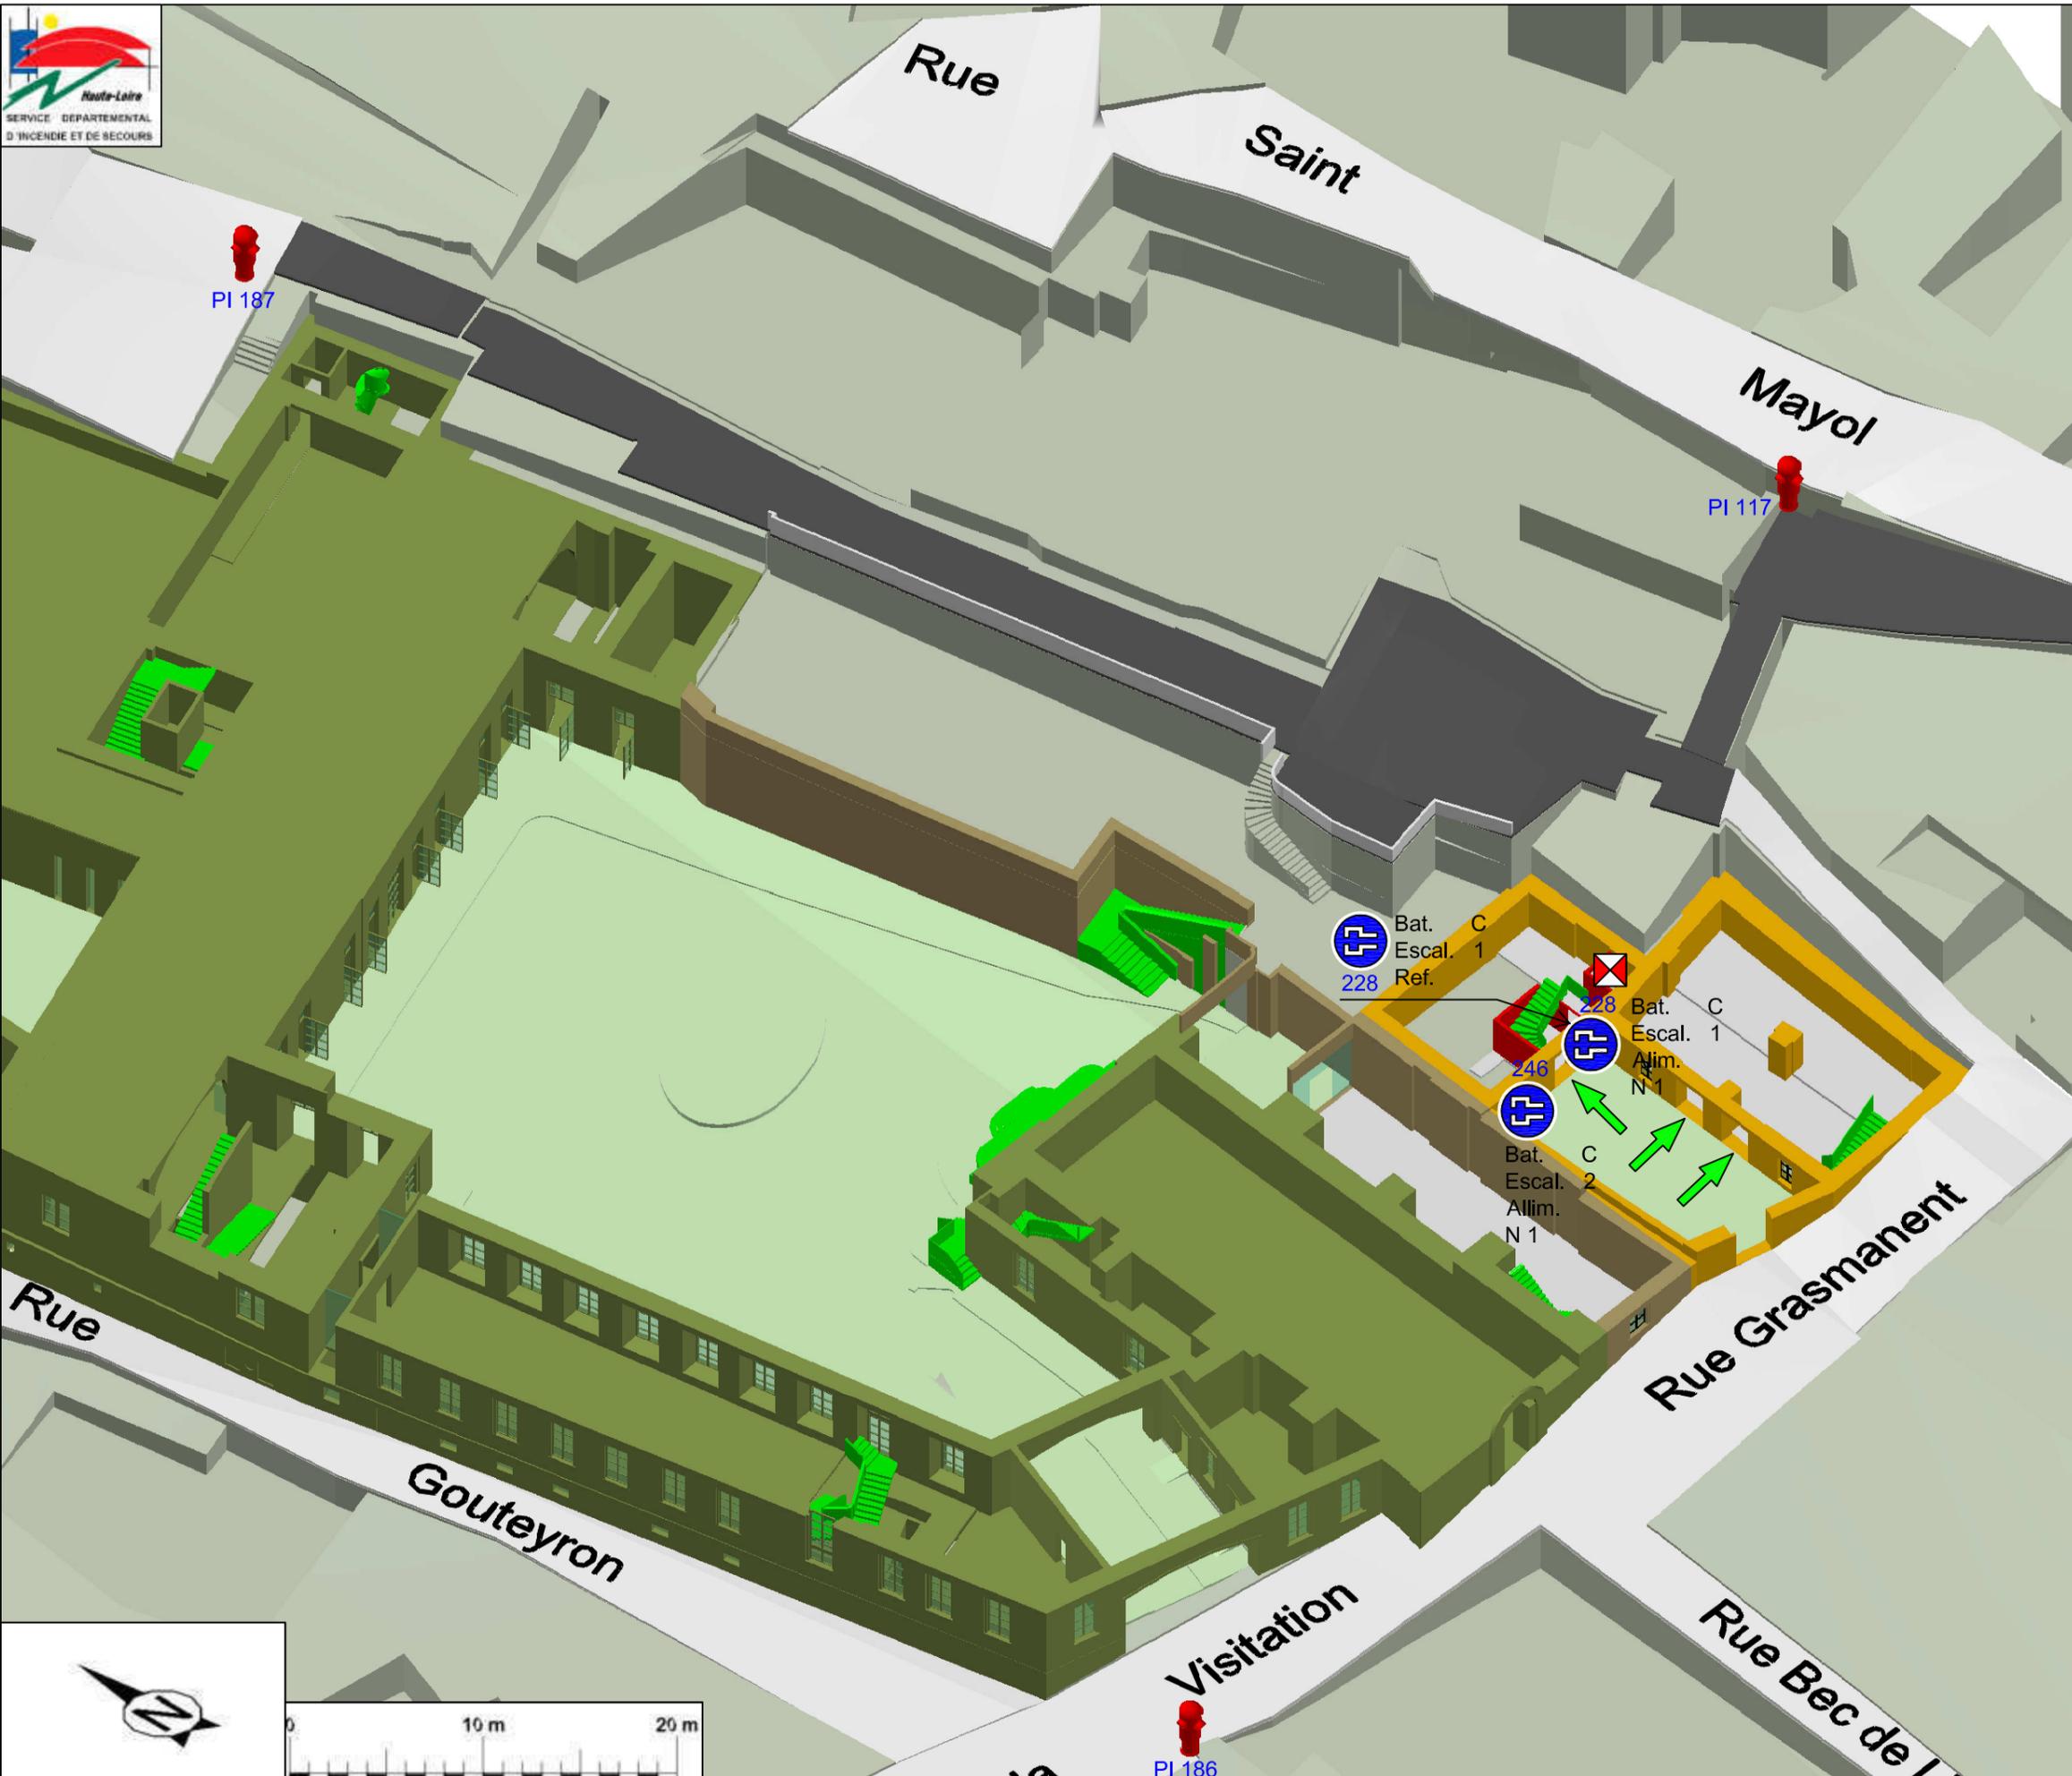

Hôtel du Département

Niveau 1



Batiments:
C1, C2 Le Grasmanent

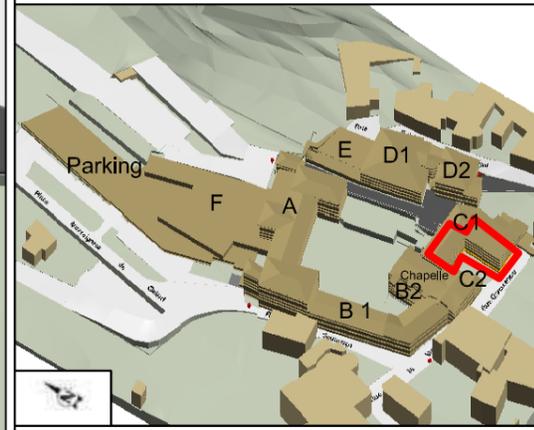


Symboles

- Accès piéton
- Ascenseur
- Colonne sèche
- Inaccessible engins

- PI 117 PI de 100
- PI 186 PI de 100
- PI 187 PI de 100

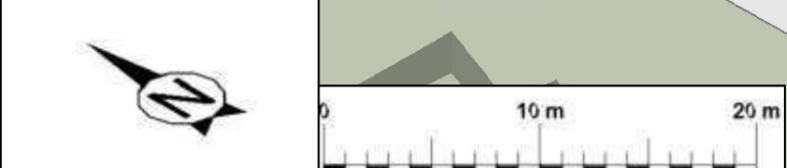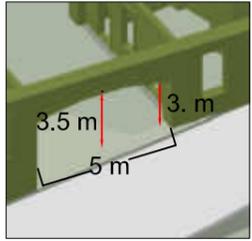


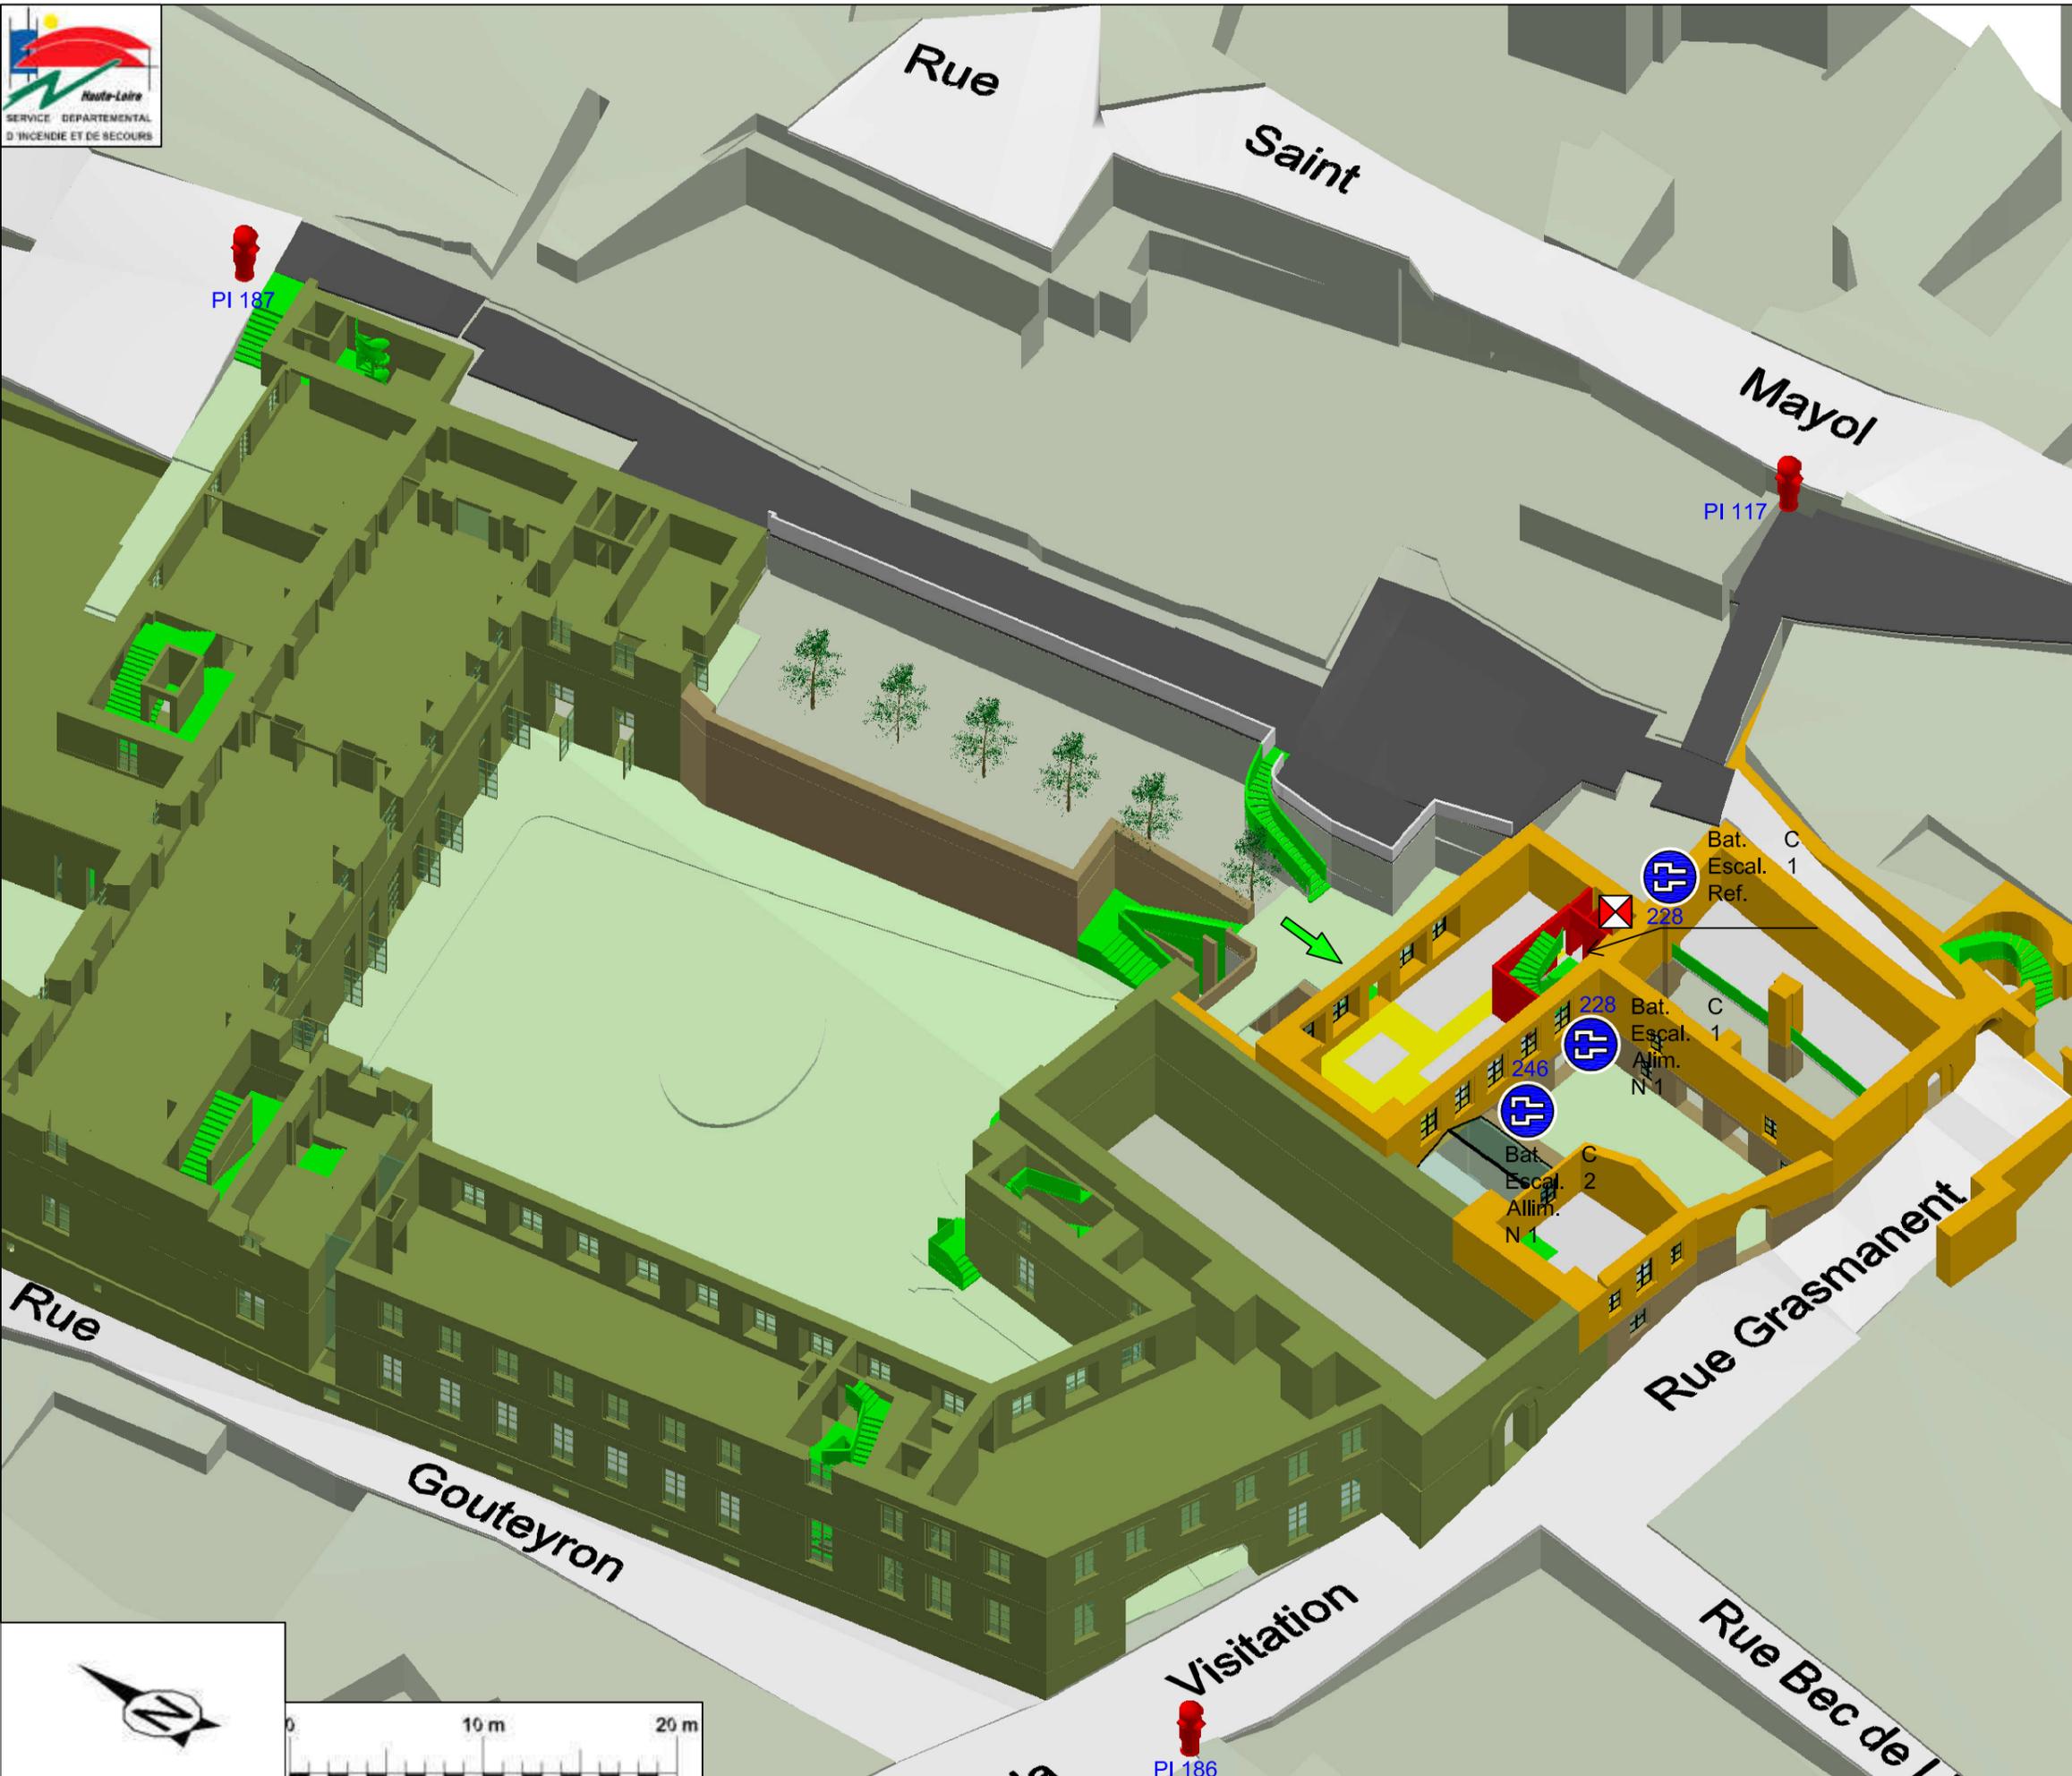

Hôtel du Département

Niveau 2


Batiments:
C1, C2 Le Grasmanent

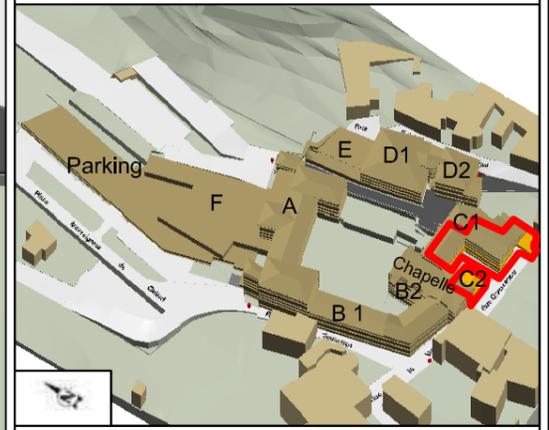

Symboles

-  Accès piéton
-  Ascenseur
-  Colonne sèche
-  Inaccessible engins


-  PI de 100
-  PI 117
-  PI 186
-  PI 187

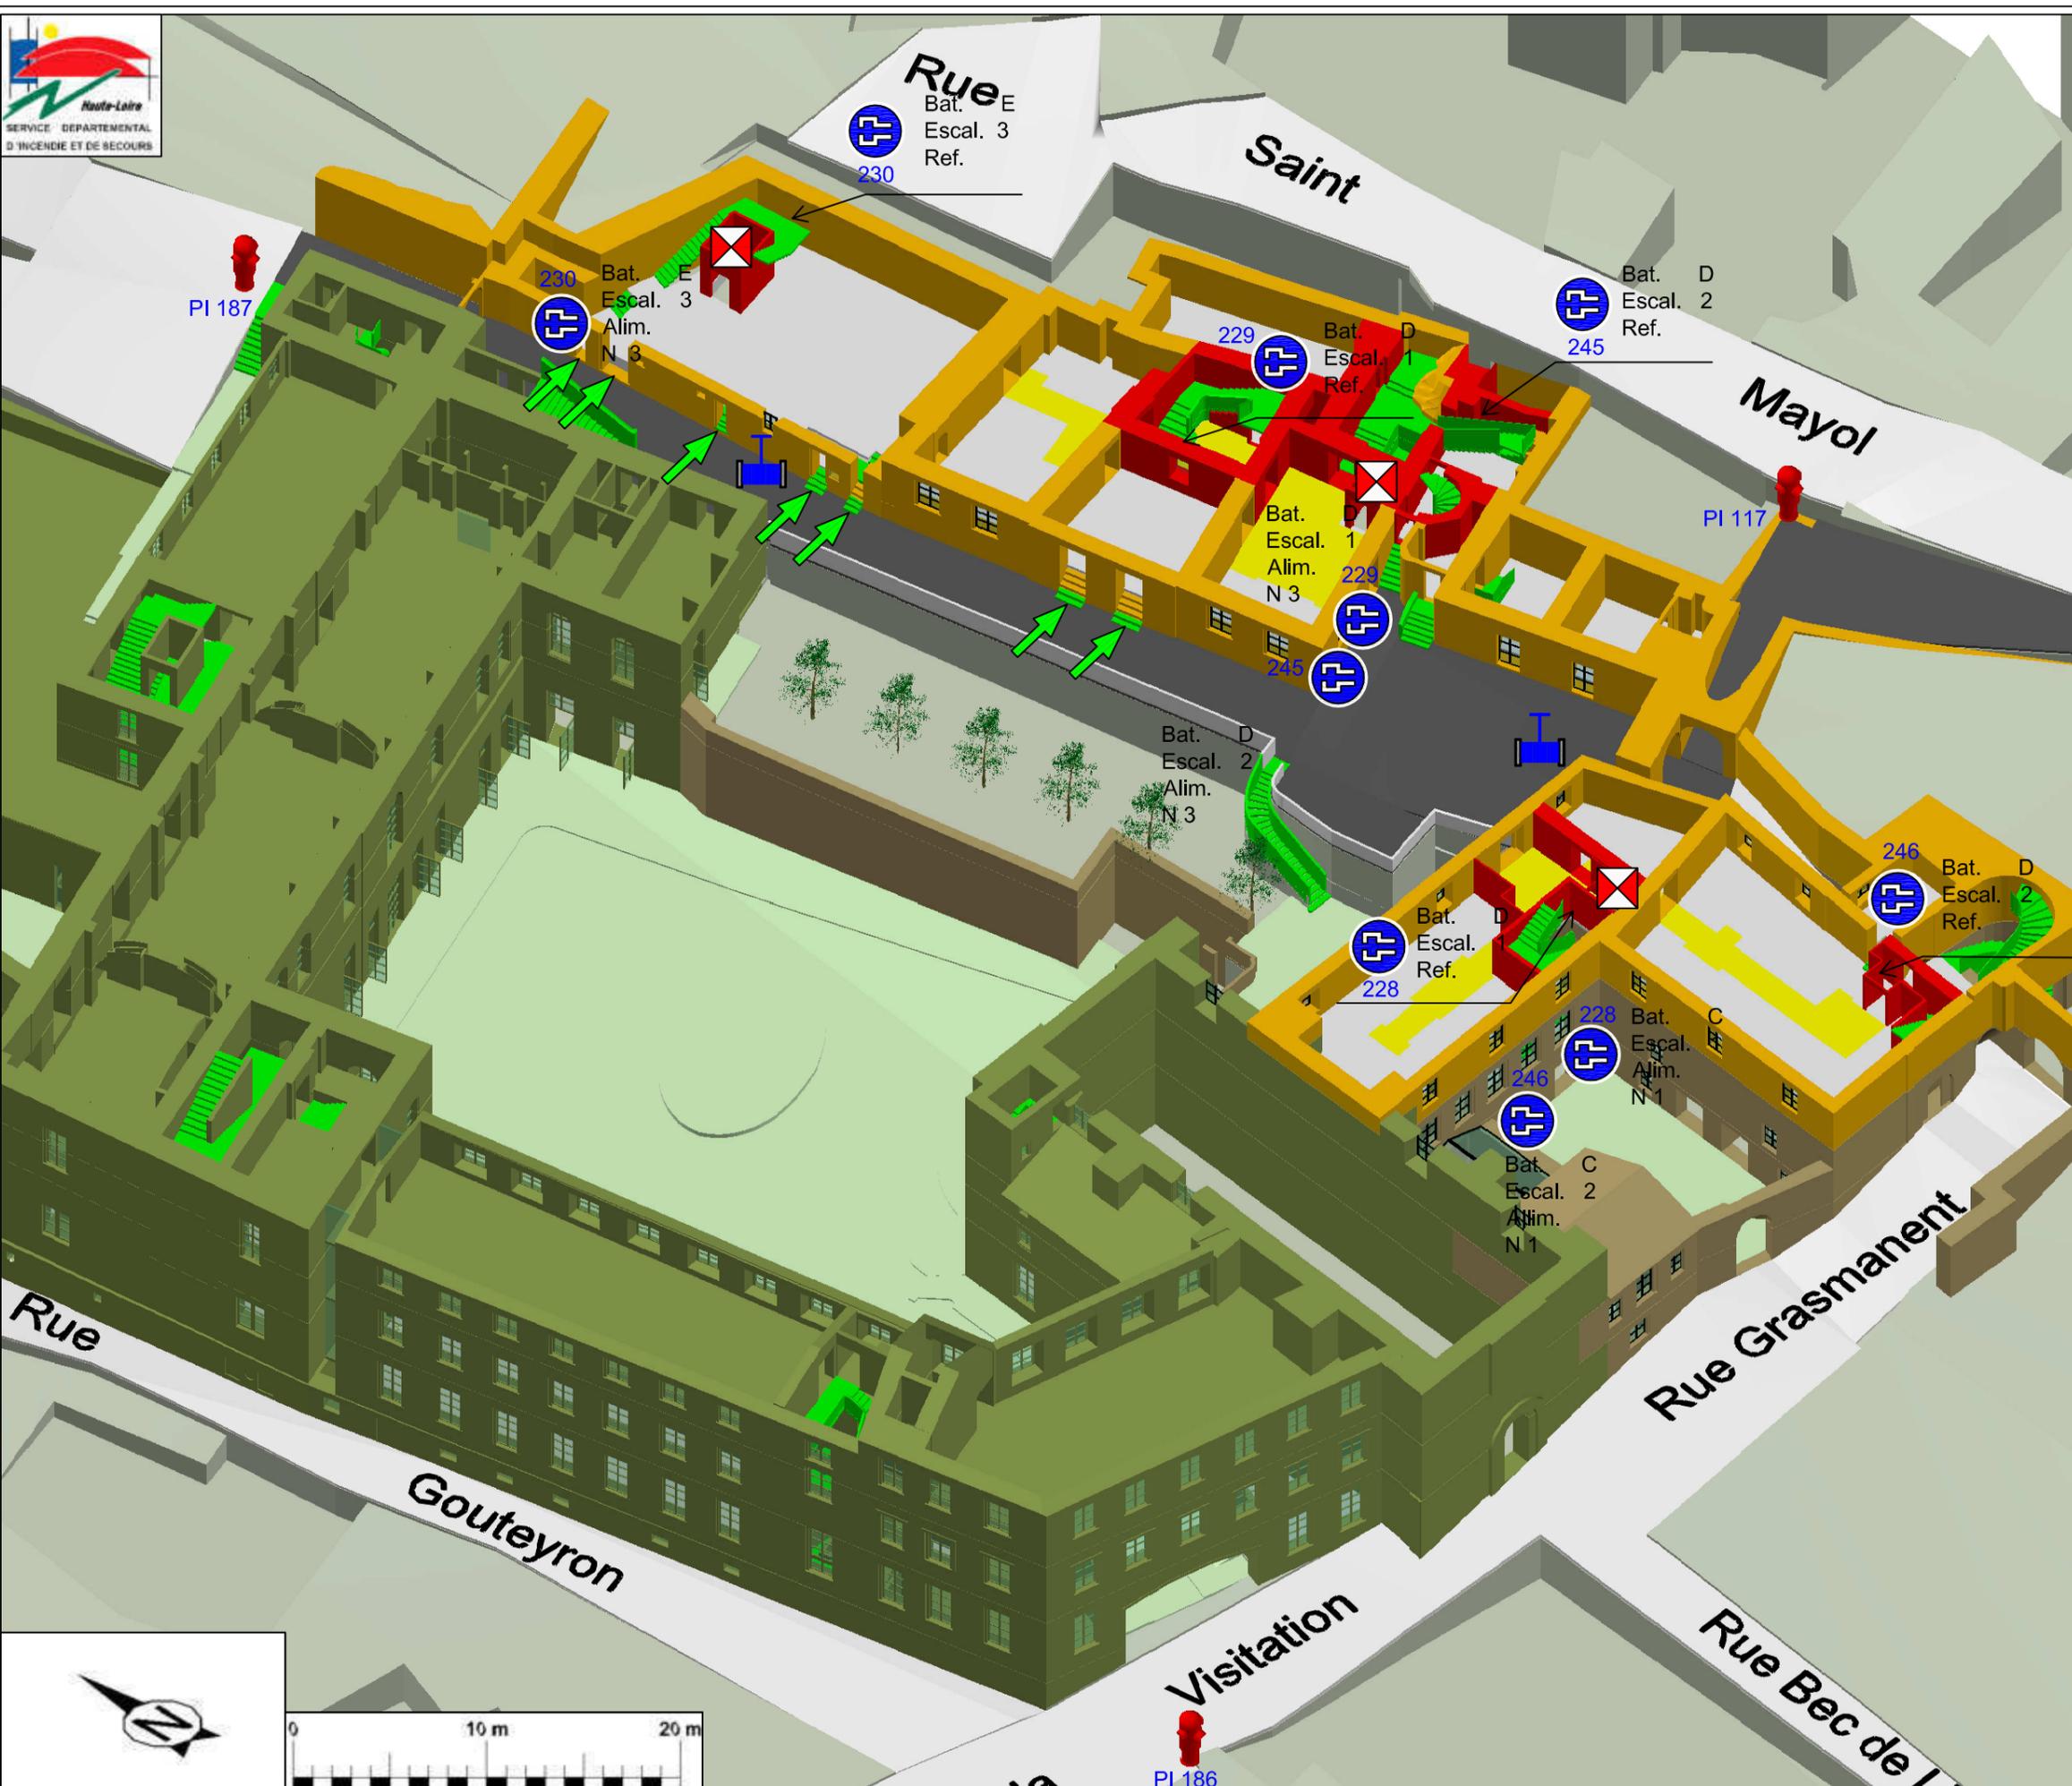

Hôtel du Département

Niveau 3


Batiments:
 C1,C2 Le Grasmanent
 D1,D2,E Le Saint Mayol

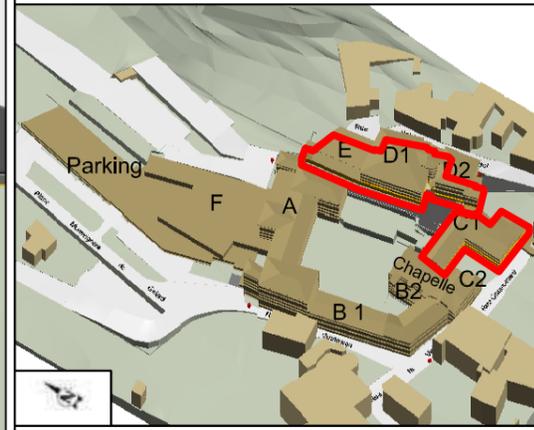


Symboles

-  Accès piéton
-  Ascenseur
-  Colonne sèche
-  Passage dévidoir
-  Inaccessible engins

 PI de 100
 PI de 100
 PI de 100

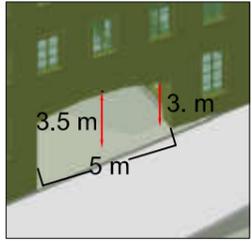


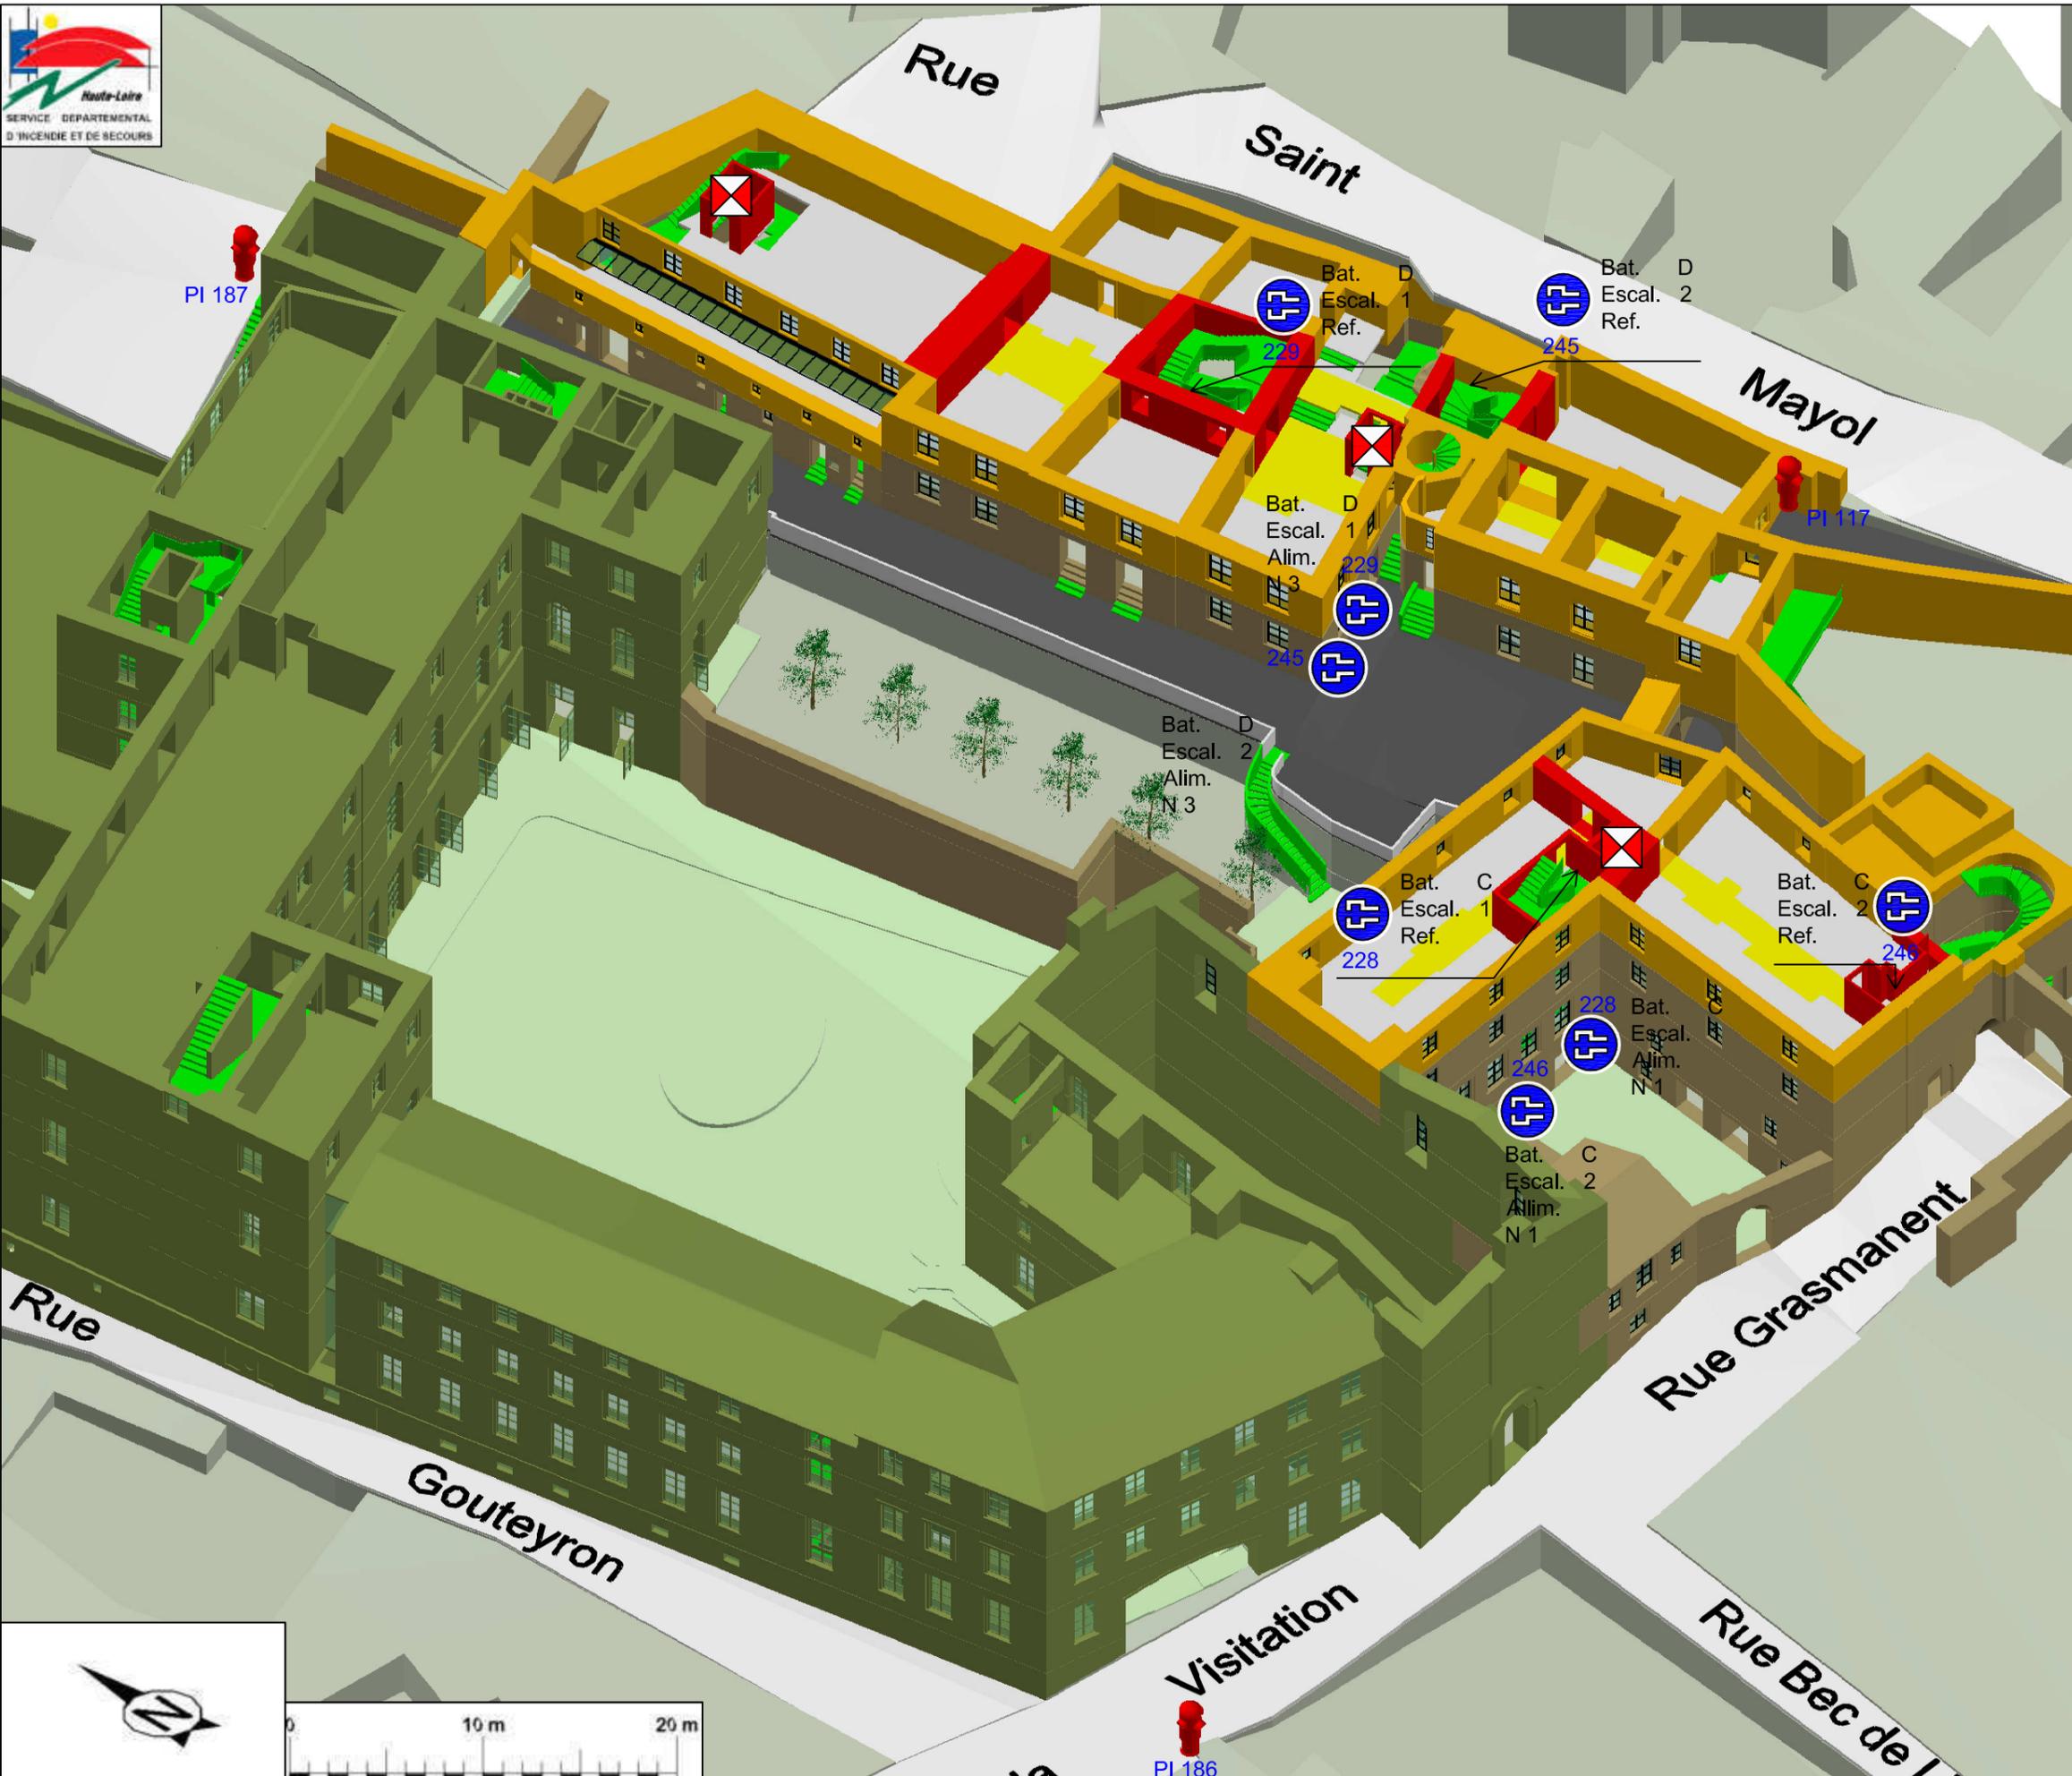

Hôtel du Département

Niveau 4



Batiments:
C1,C2 Le Grasmanent
D1,D2,E Le Saint Mayol

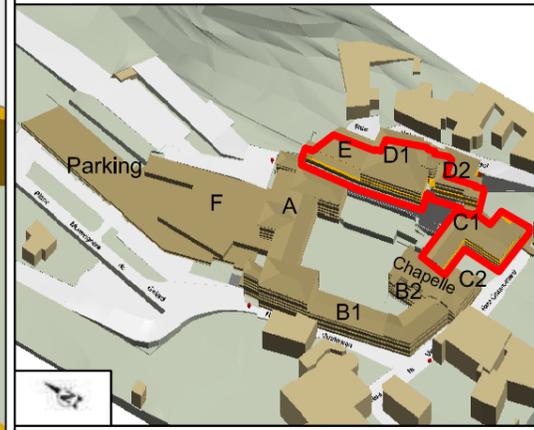


Symboles

-  Ascenseur
-  Colonne sèche
-  Inaccessible engins

-  PI de 100
-  PI de 100
-  PI de 100

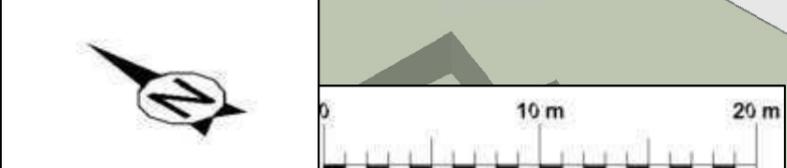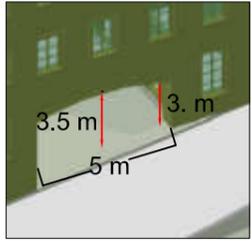


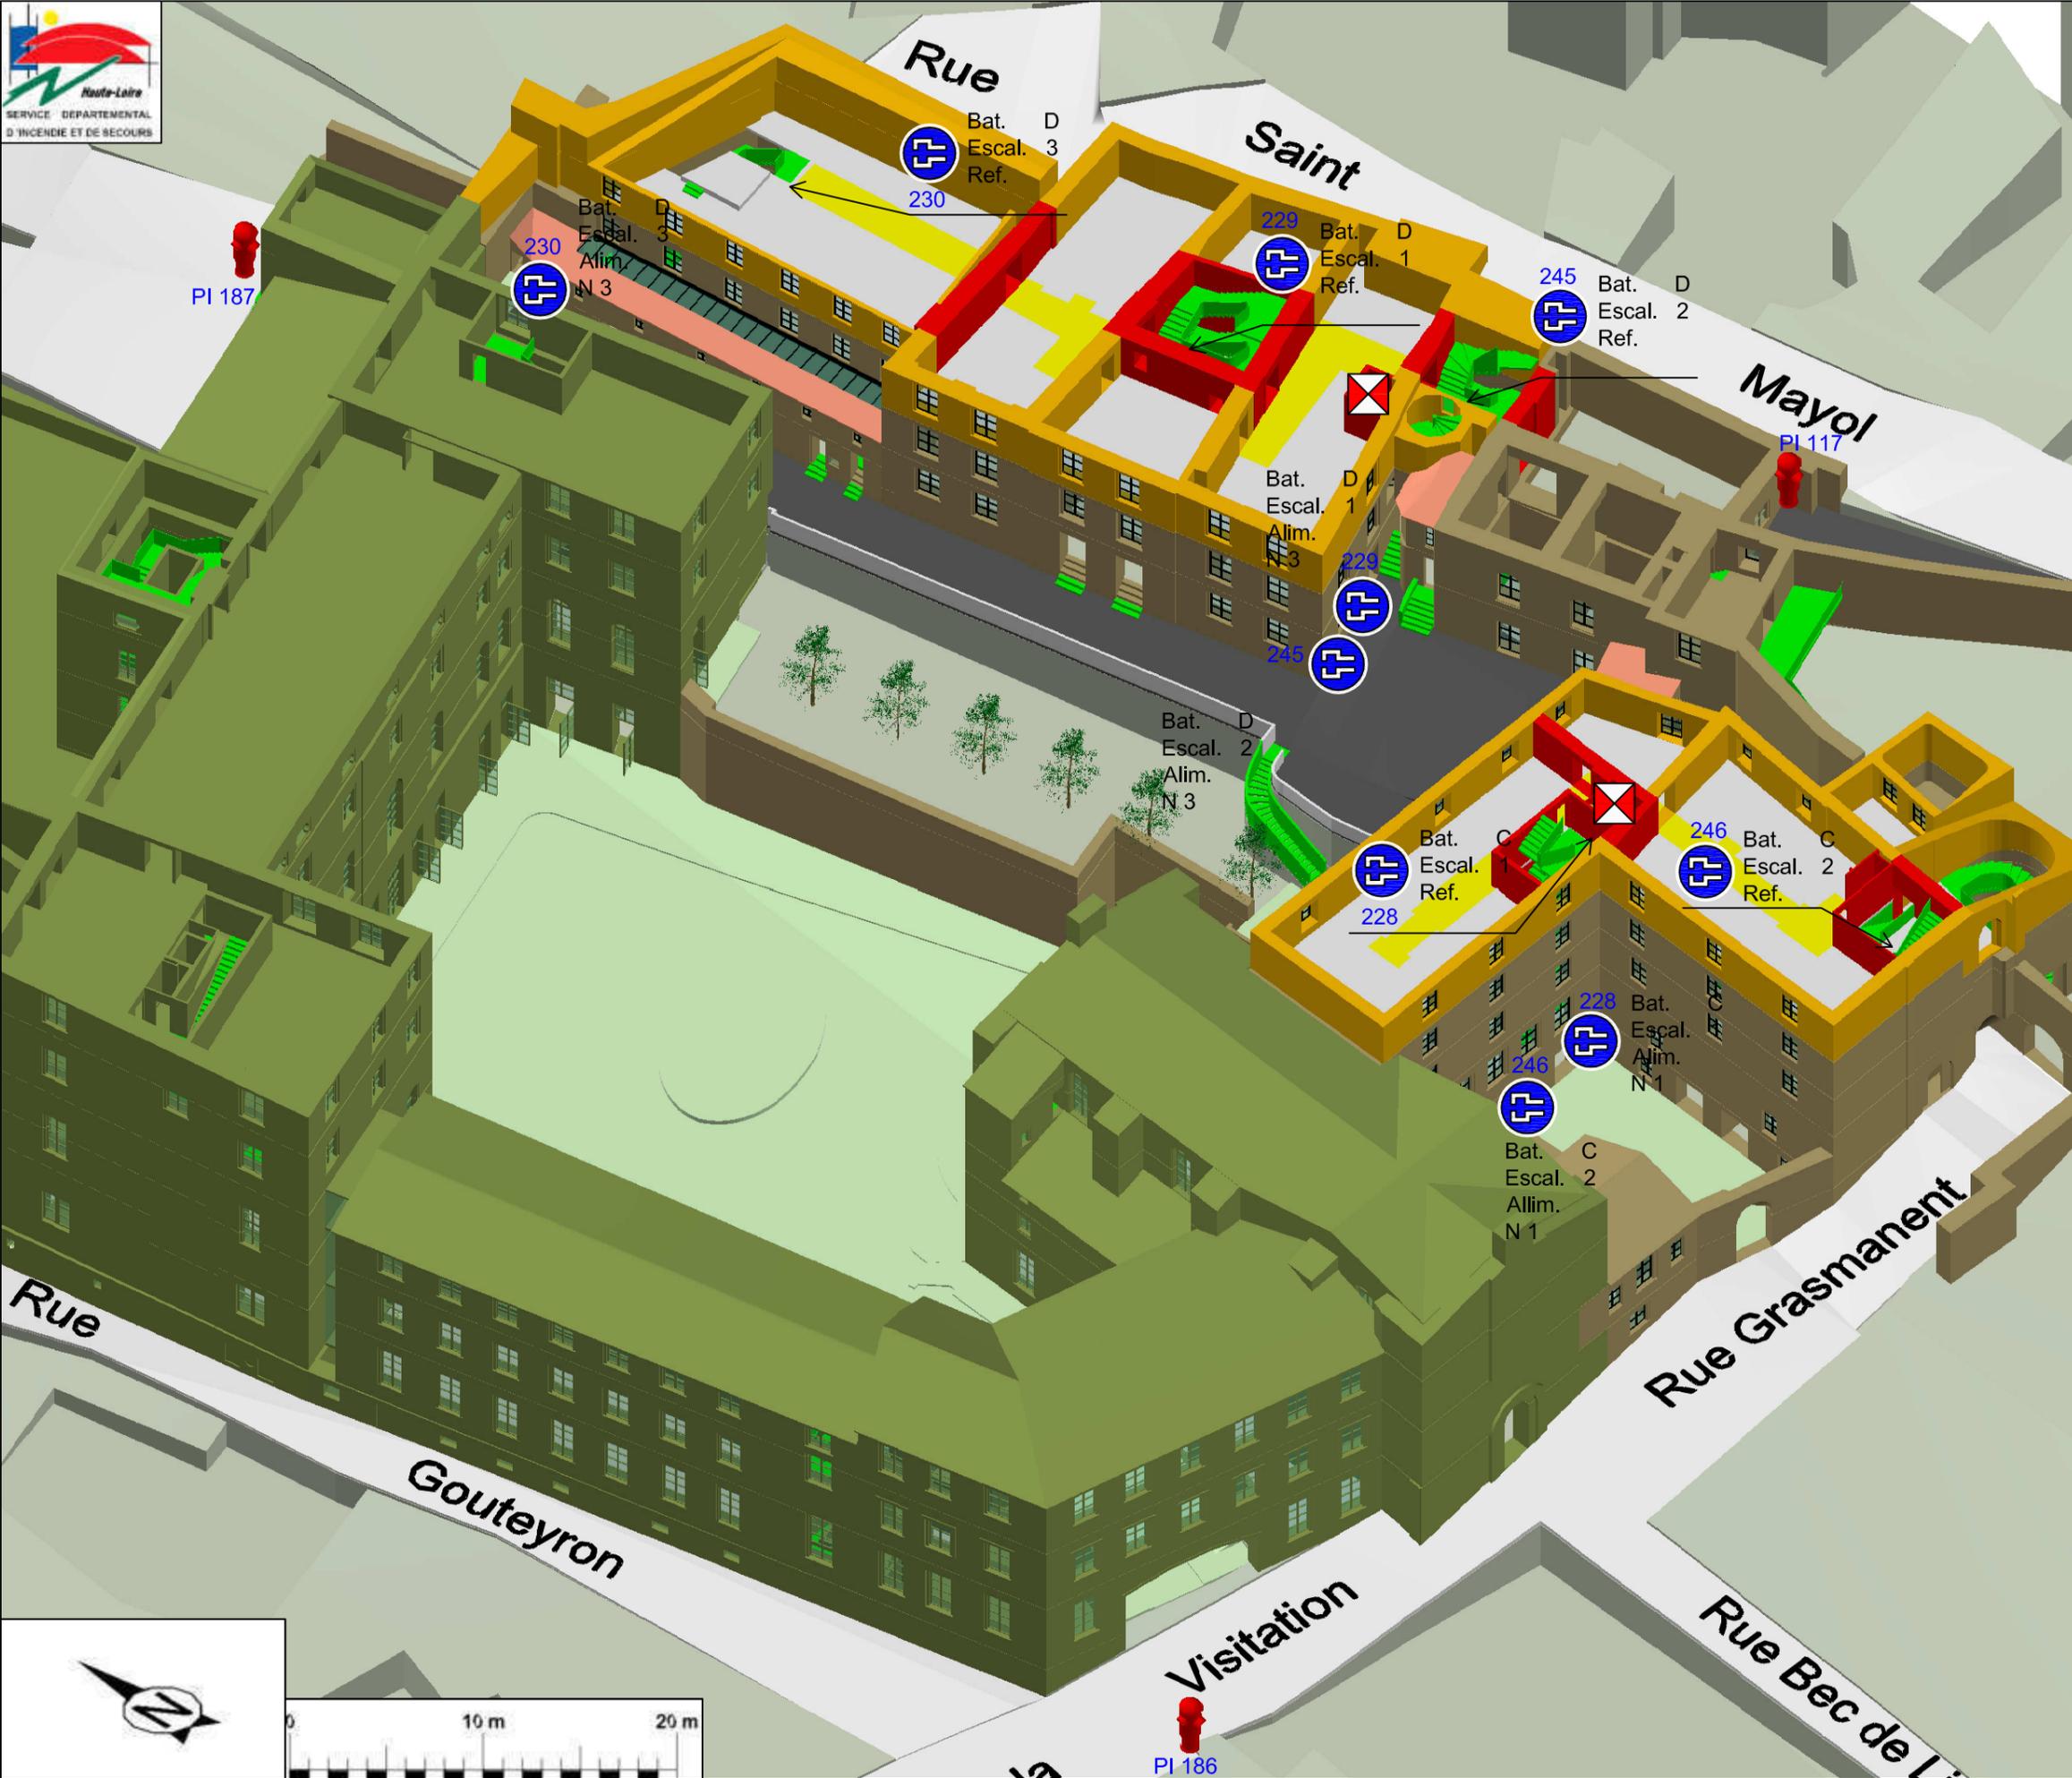

Hôtel du Département

Niveau 5



Batiments:
C1,C2 Le Grasmanent
D1,D2,E Le Saint Mayol

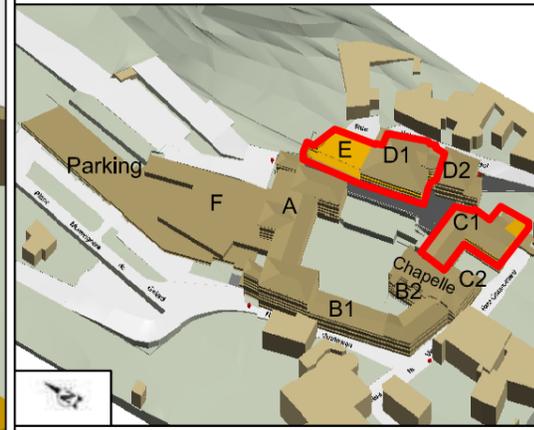


Symboles

- Ascenseur
- Colonne sèche
- Inaccessible engins

- PI de 100
- PI de 100
- PI de 100

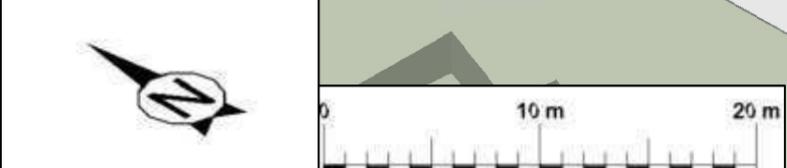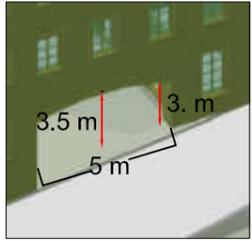


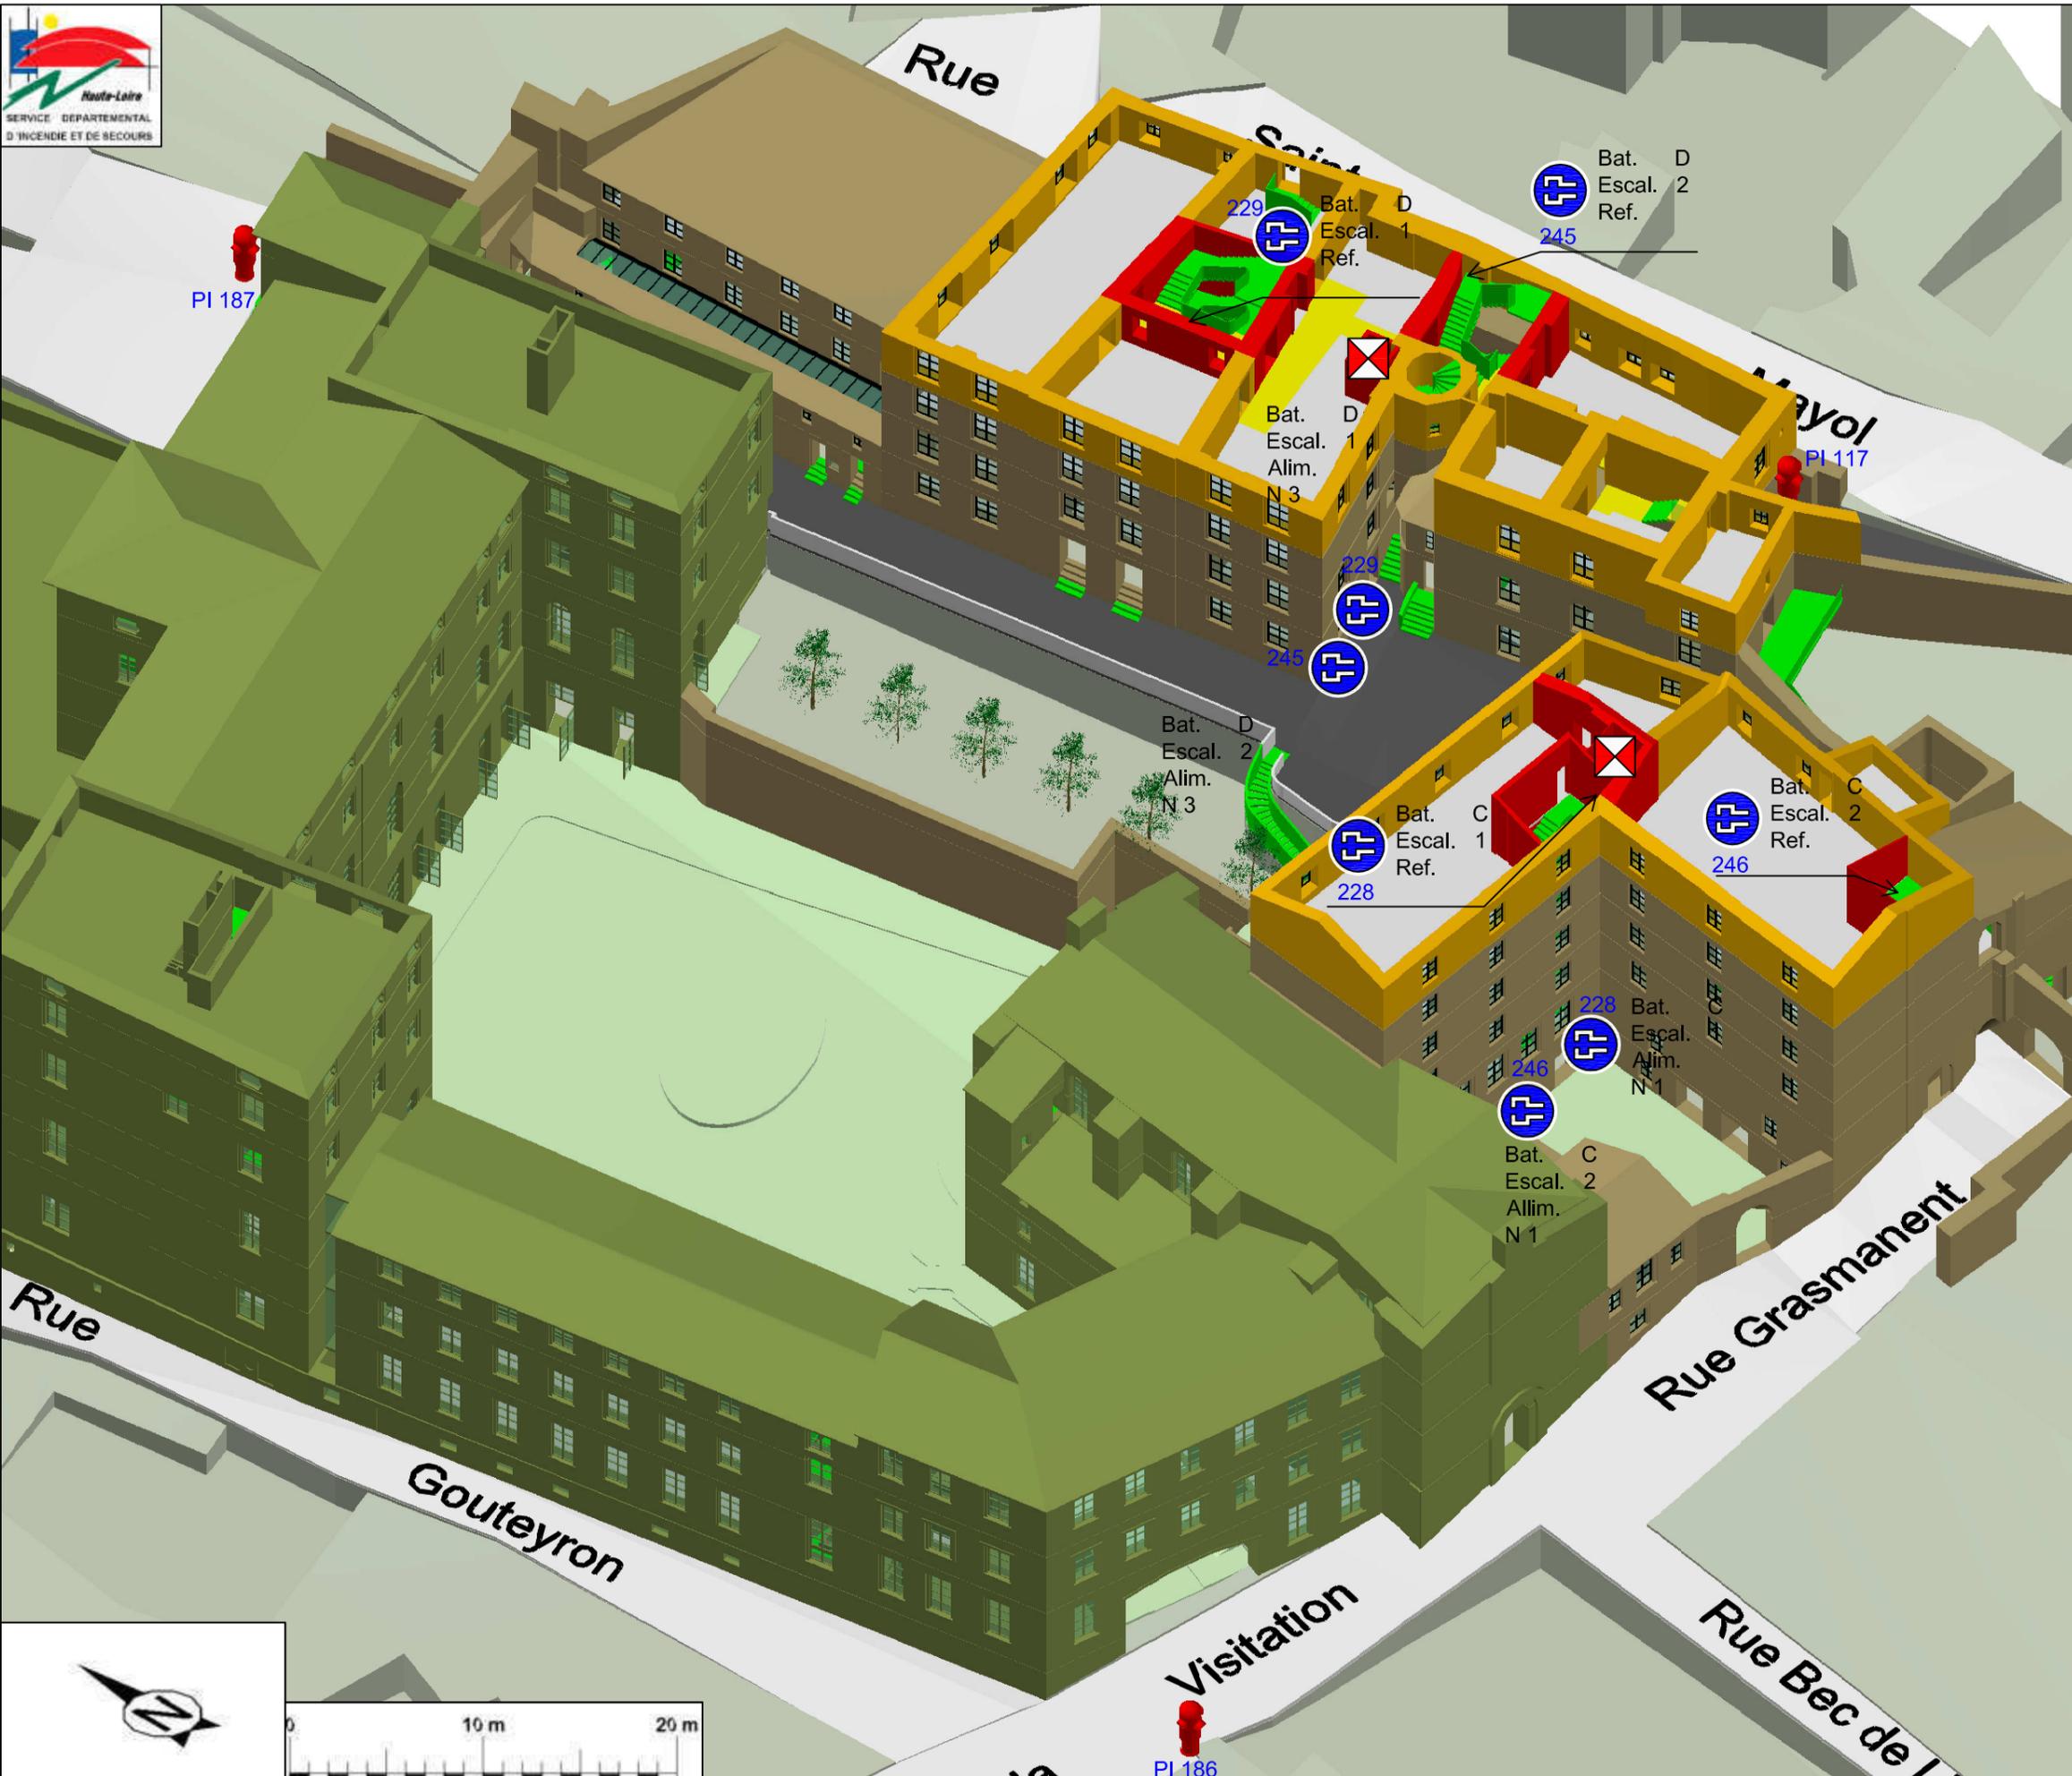

Hôtel du Département

Niveau 6



Batiments:
C1,C2 Le Grasmanent
D1,D2 Le Saint Mayol

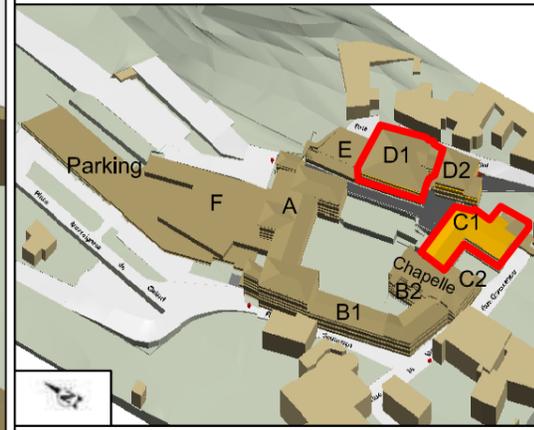

Symboles

-  Ascenseur
-  Colonne sèche
-  Inaccessible engins

-  PI 117 PI de 100
-  PI 186 PI de 100
-  PI 187 PI de 100

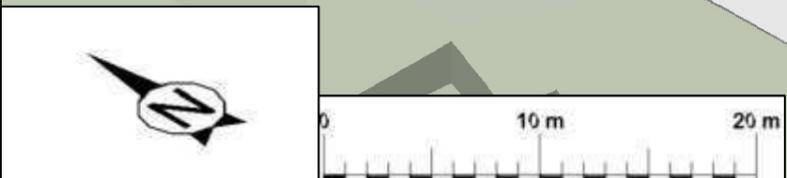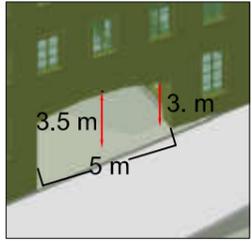




Haute-Loire
SERVICE DÉPARTEMENTAL
D'INCENDIE ET DE SECOURS



Hôtel du Département

Niveau 7



Batiments:
D1, D2 Le Saint Mayol

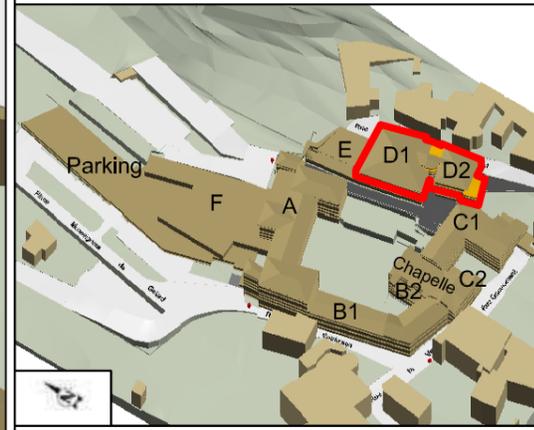

Symboles

-  Ascenseur
-  Colonne sèche
-  Inaccessible engins

-  PI de 100
-  PI de 100
-  PI de 100

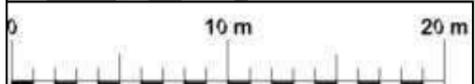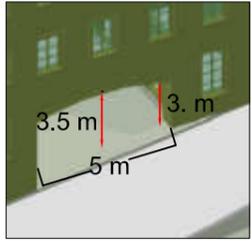




Hôtel du Département

Niveau 8

Batiments:
D2 Le Saint Mayol

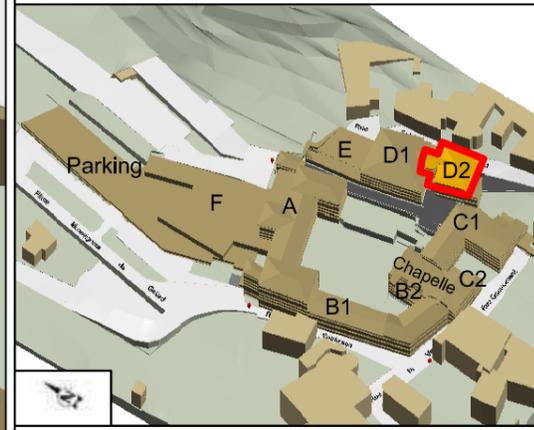

Symboles

 Inaccessible engins

-  PI de 100
PI 117
-  PI de 100
PI 186
-  PI de 100
PI 187

