



ADRESSE

Les Plattes . Rue des Barrys
43380 Lavoute-Chilhac

ID Unique

78218

TYPE

HAB


ETARE N°

S.118.020


GROUPEMENT


OUEST

MARPA- SAINT ODILON

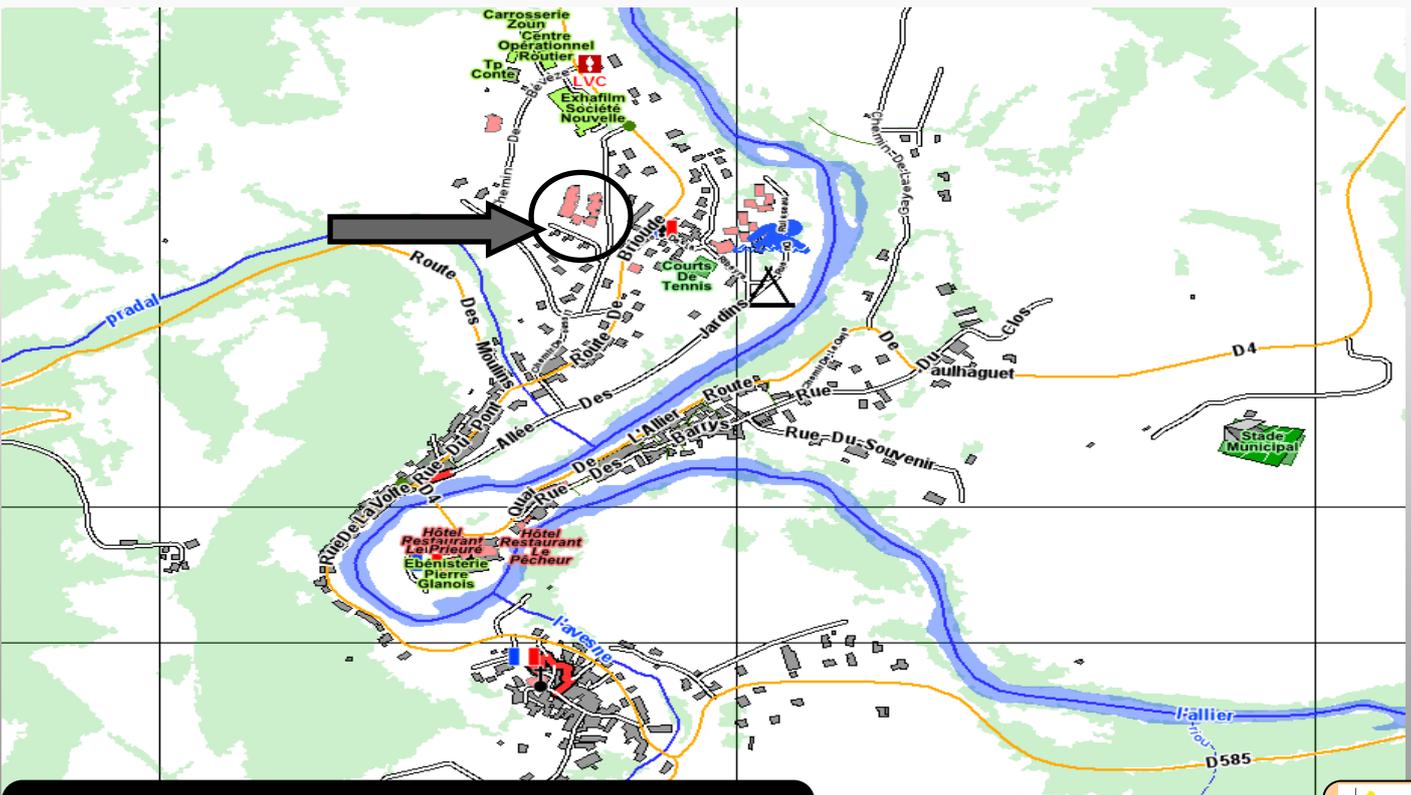



Mis à jour par le service prévision SDIS43 le 08/12/2021 .
ETARE certifié conforme, sous réserves de modifications internes effectuées
sur le site de MARPA ,non transmises au SDIS43

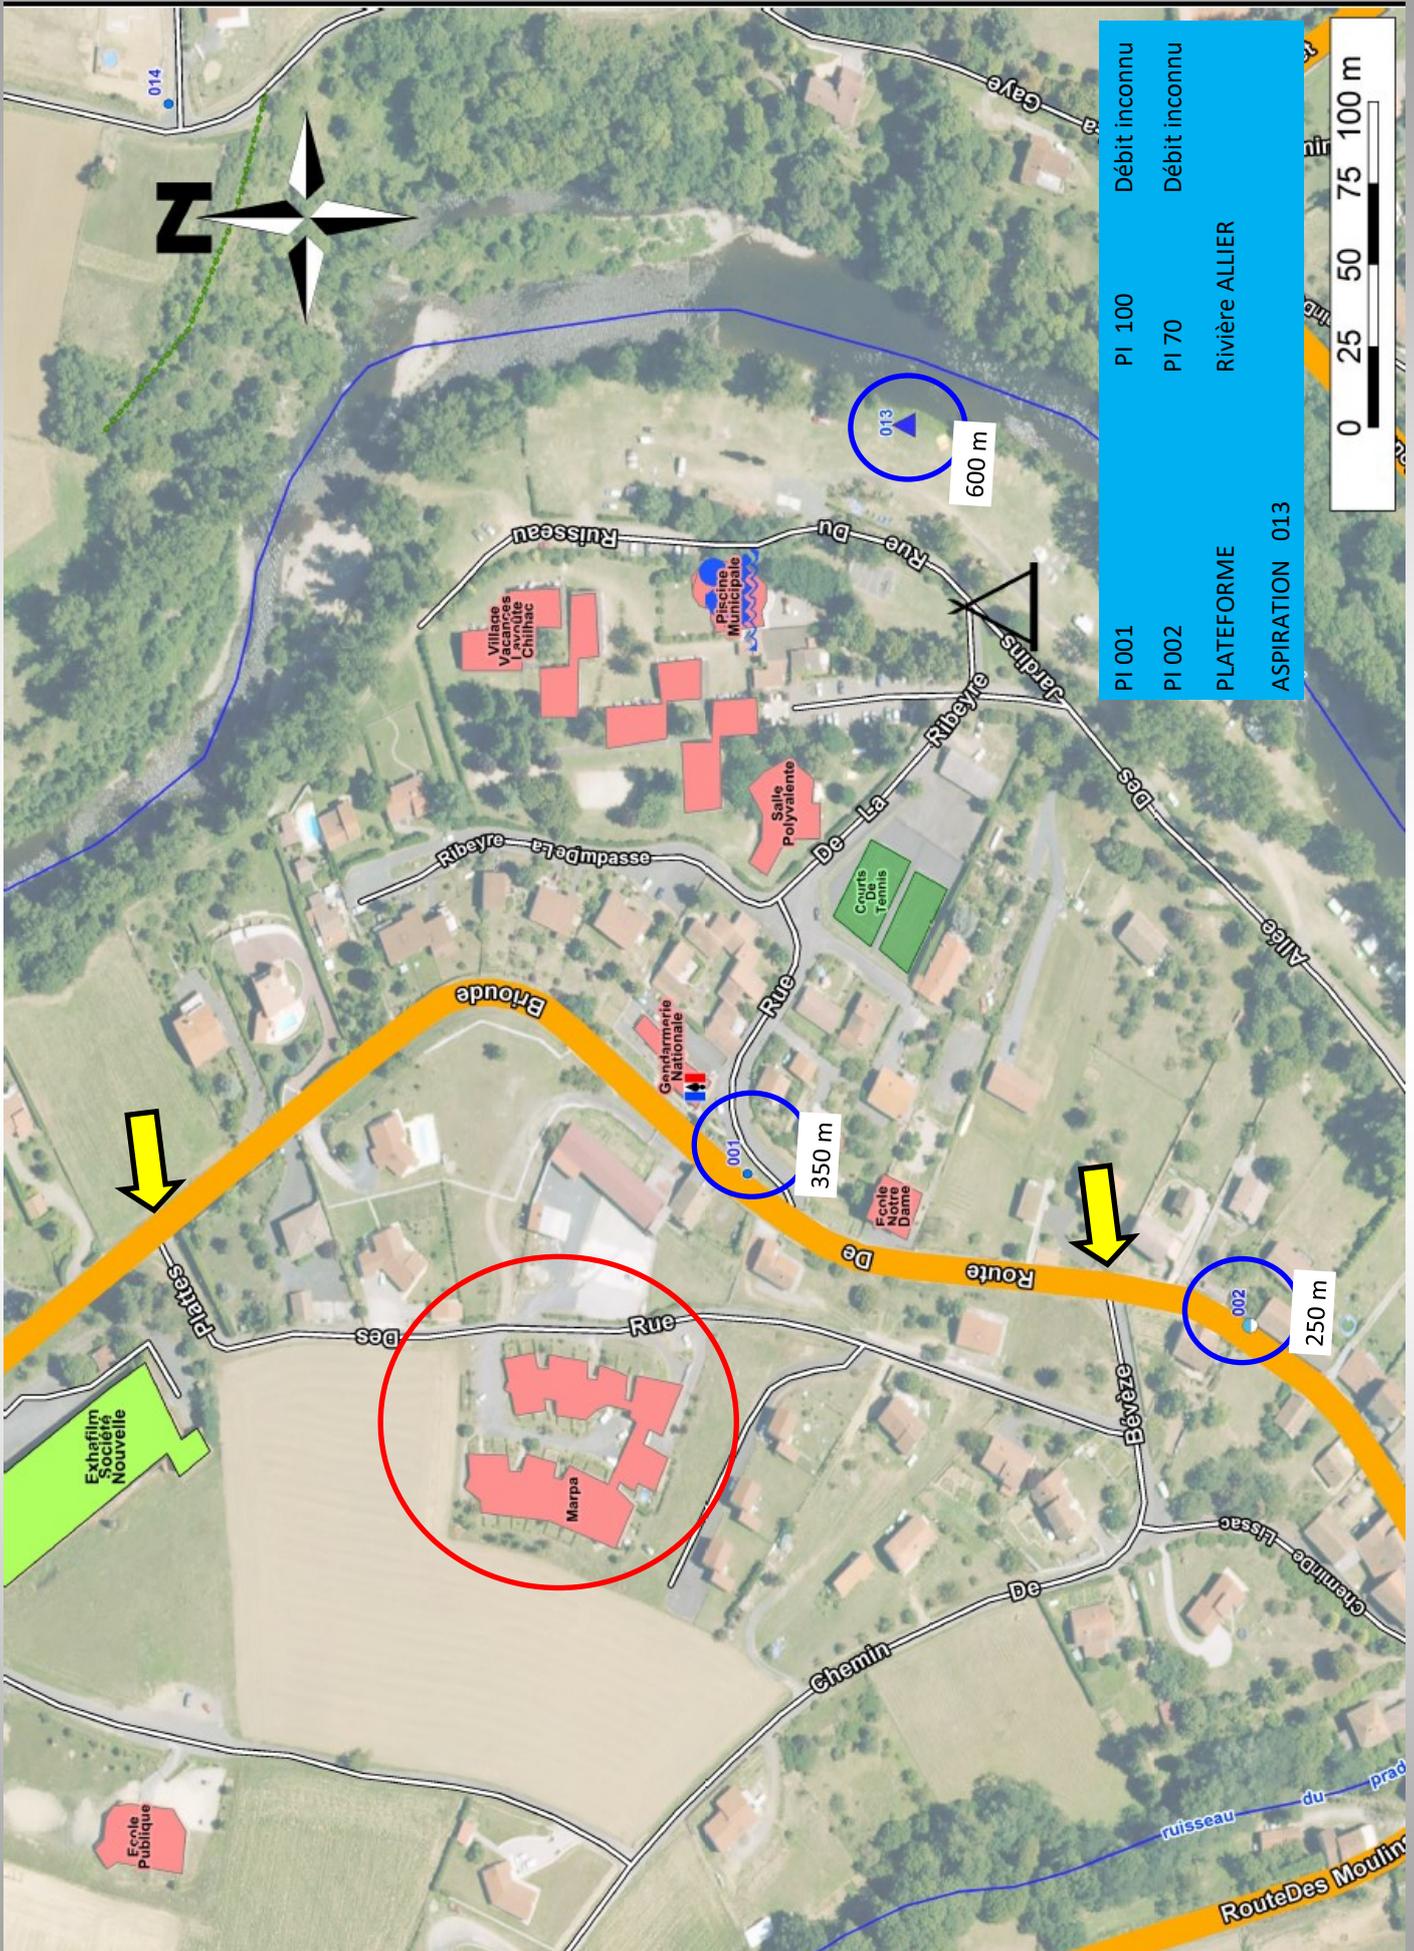

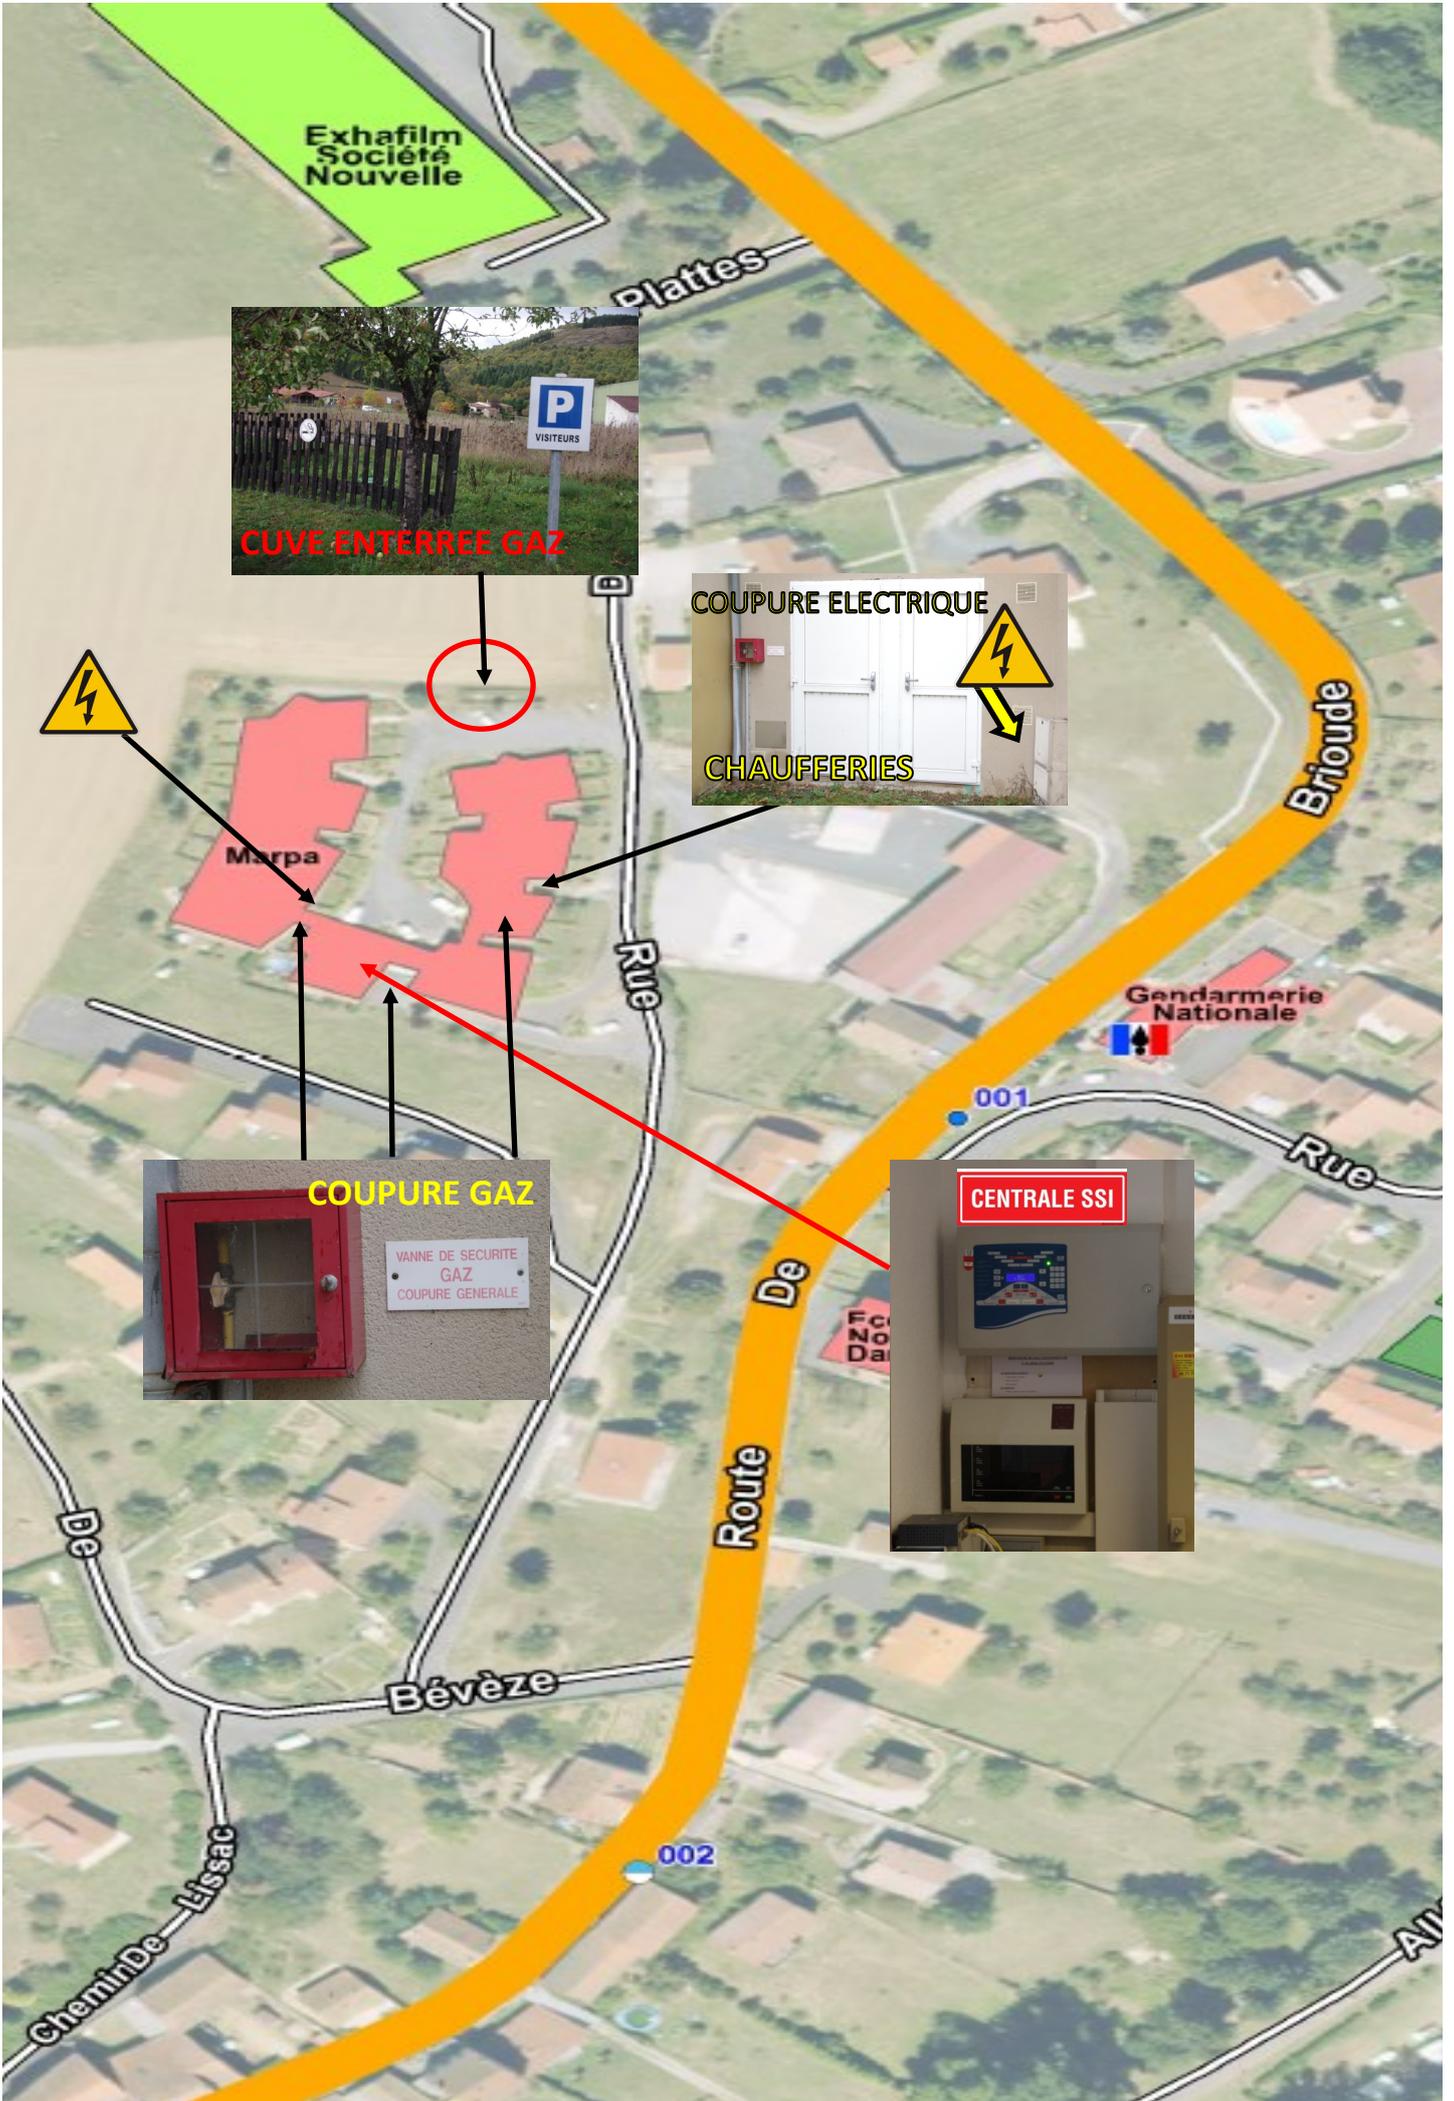

Exhafilm
Société
Nouvelle

plattes

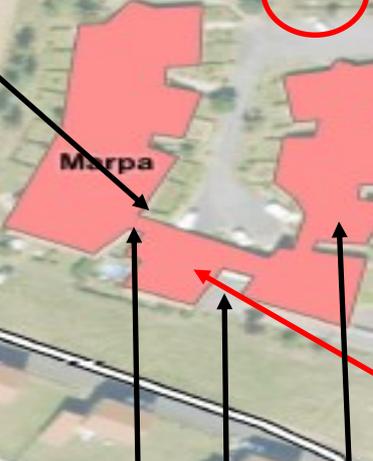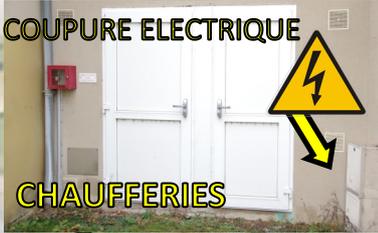

Brioude

Gendarmerie
Nationale

001

Rue

Rue

De

Route


Bévéze

002

De

Chemin De
Lissac

Al

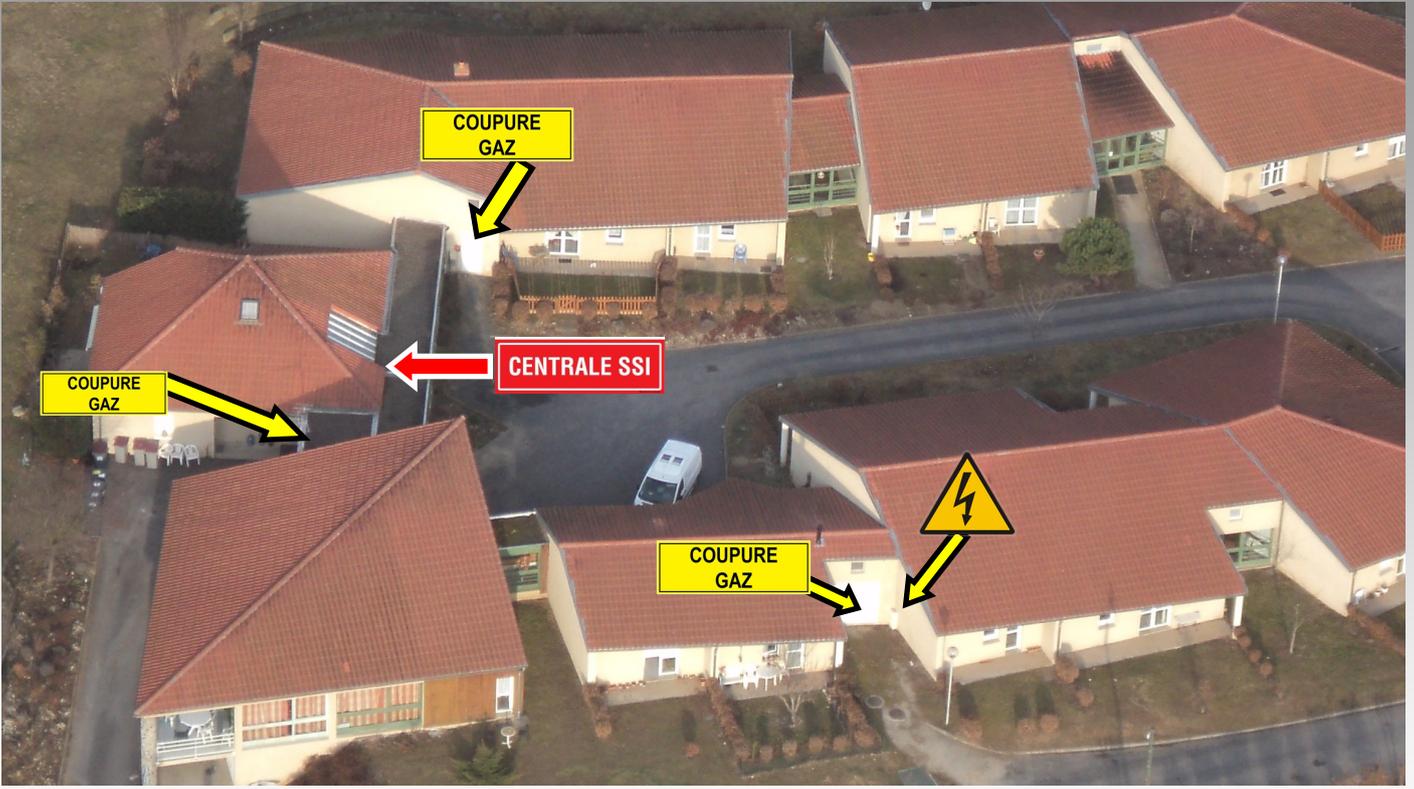

FICHE COS



LES RISQUES

- INCENDIE



- EXPLOSION



- PANIQUE



EFFECTIF :

PUBLIC

JOUR ET NUIT : 28

PERSONNEL

JOUR : 6 / NUIT : 1

Descriptif

RDC

- CHAMBRES
- 1 SALLE A MANGER
- 1 CUISINE
- 1 INFIRMERIE
- 1 BUANDERIE
- 2 BUREAUX
- 1 STUDIO

R + 1

- VESTIAIRES

R -1

- 2 GARAGES

1er Départ



- 1 CCFM
- 1 CCR
- 1 EPS
- 1 CCGC
- 2 VSAV
- 2 CDG
- 1 CDC

CONDUITES A TENIR

- Se rendre au SSI (bureau accueil au RDC) à droite de l'entrée principale
- Localiser le sinistre
- Comptage des personnes évacuées au PRV
- Evacuation du public effectuée avant notre arrivée par le personnel (à contrôler)
- Coupures des fluides : gaz , électricité (emplacements sur le plan)

DIVERS

- Cuve de gaz enterrée (voir plan)
- 3 coupures de gaz extérieurs (voir plan)
- Coupure générale électrique (voir plan)
- Coupure VMC (à l'entrée principale)
- 1 bouteille d'O2 6l à l'infirmerie
- Attention en cas d'alimentation des engins, utiliser le PI situé en face du CS distant de 210 m de l'entrée de l'établissement.